


LAY-OUT STATO DI FATTO - Scala 1:50
PIANO PRIMO

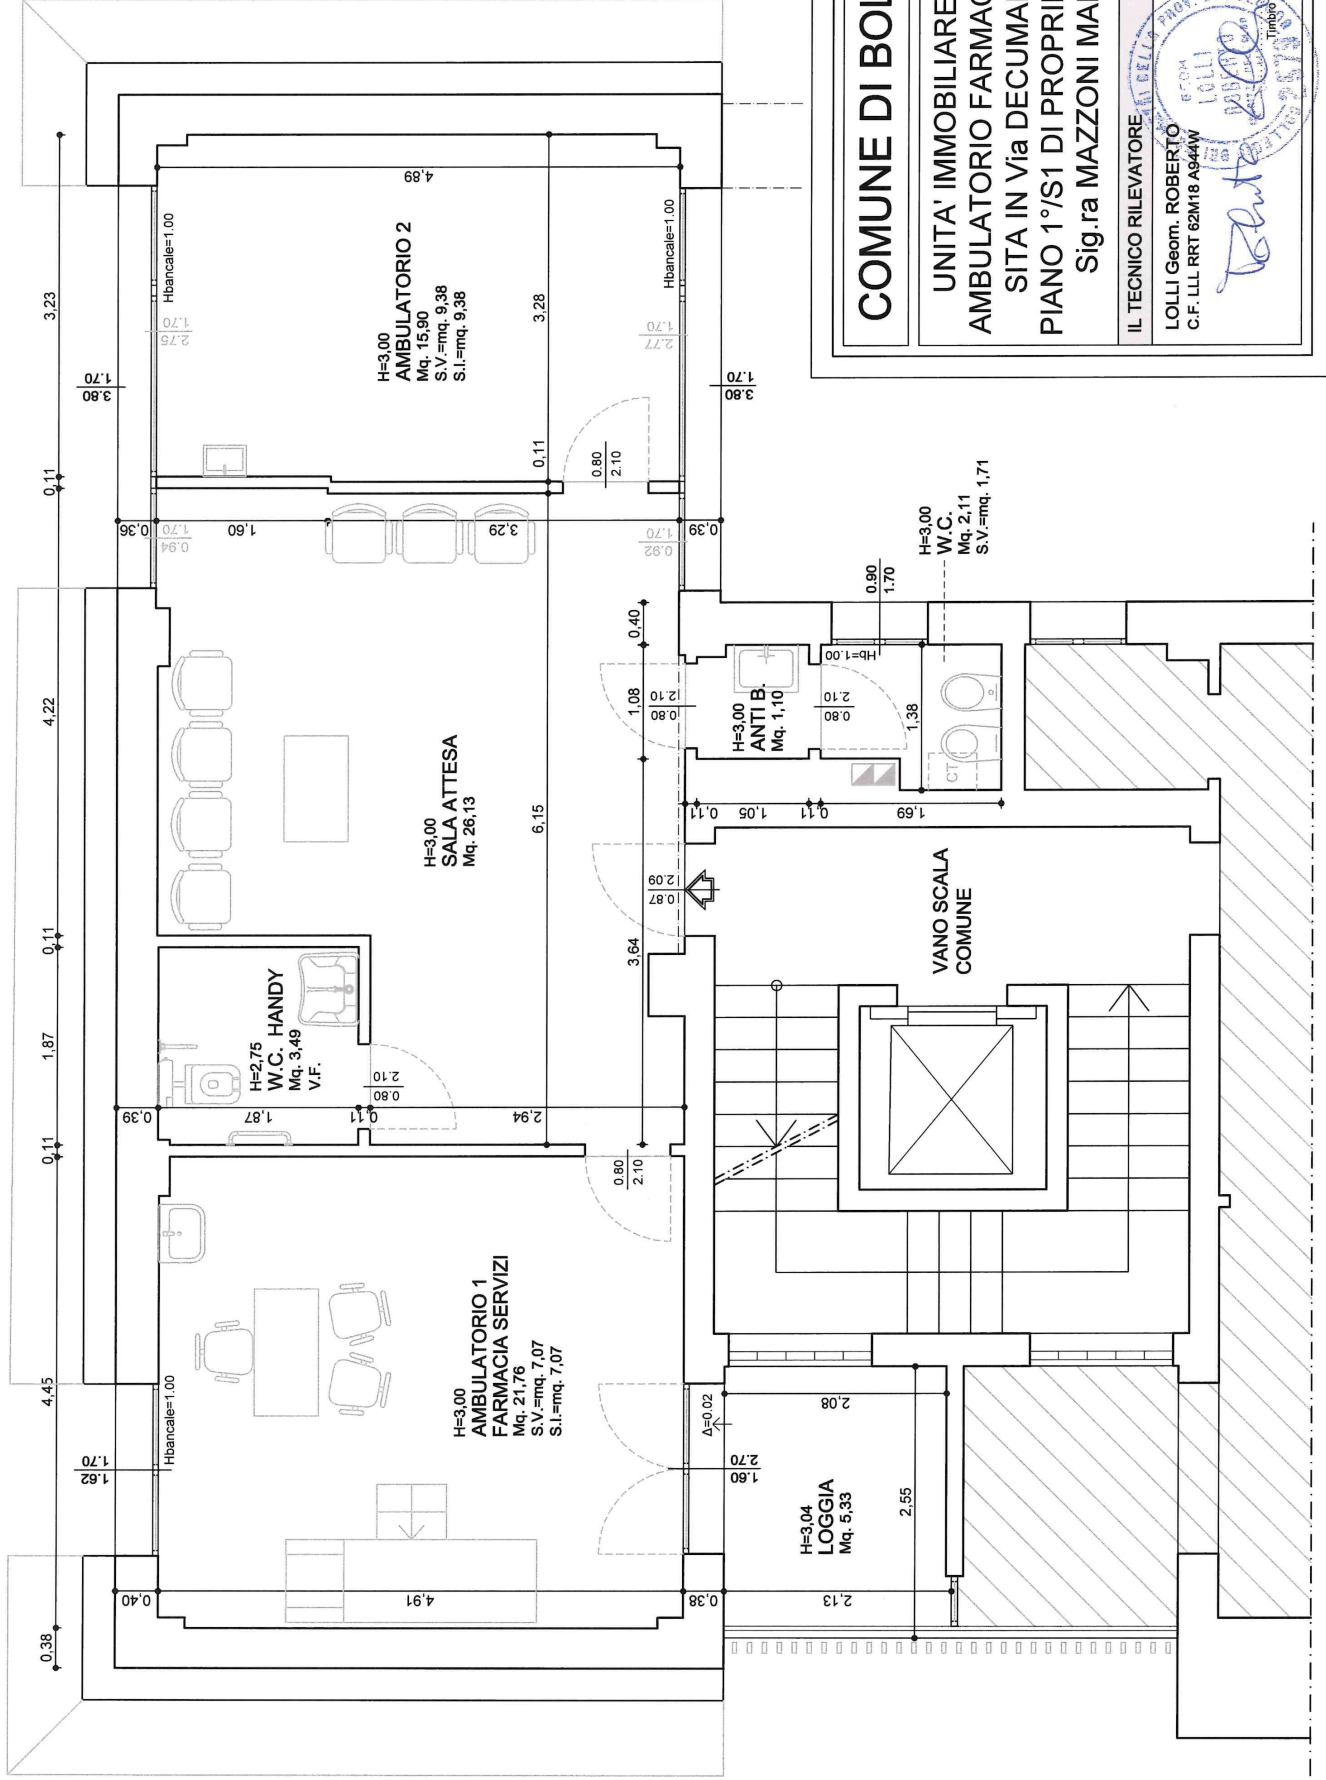

COMUNE DI BOLOGNA

UNITA' IMMOBILIARE AD USO
AMBULATORIO FARMACIA SERVIZI
SITA IN Via DECUMANA n. 63 -
PIANO 1°/S1 DI PROPRIETA' DELLA
Sig.ra MAZZONI MANUELA

IL TECNICO RILEVATORE

LOLLI Geom. ROBERTO
C.F. LLL RRT 62M18 A944W

