

**Agenzia delle Entrate  
CATASTO FABBRICATI  
Ufficio Provinciale di  
Bologna**

Dichiarazione protocollo n. BO0111298 del 04/09/2024

Comune di Bologna

Via Dell' Archiginnasio

civ. 4C

Identificativi Catastali:

Sezione:

Foglio: 202

Particella: 11

Subalterno: 44

Compilata da:  
Caterina Alfonso

Iscritto all'albo:  
Geometra Dipendente Pubblico


Prov.

N.

Planimetria

Scheda n. 1

Scala 1:100

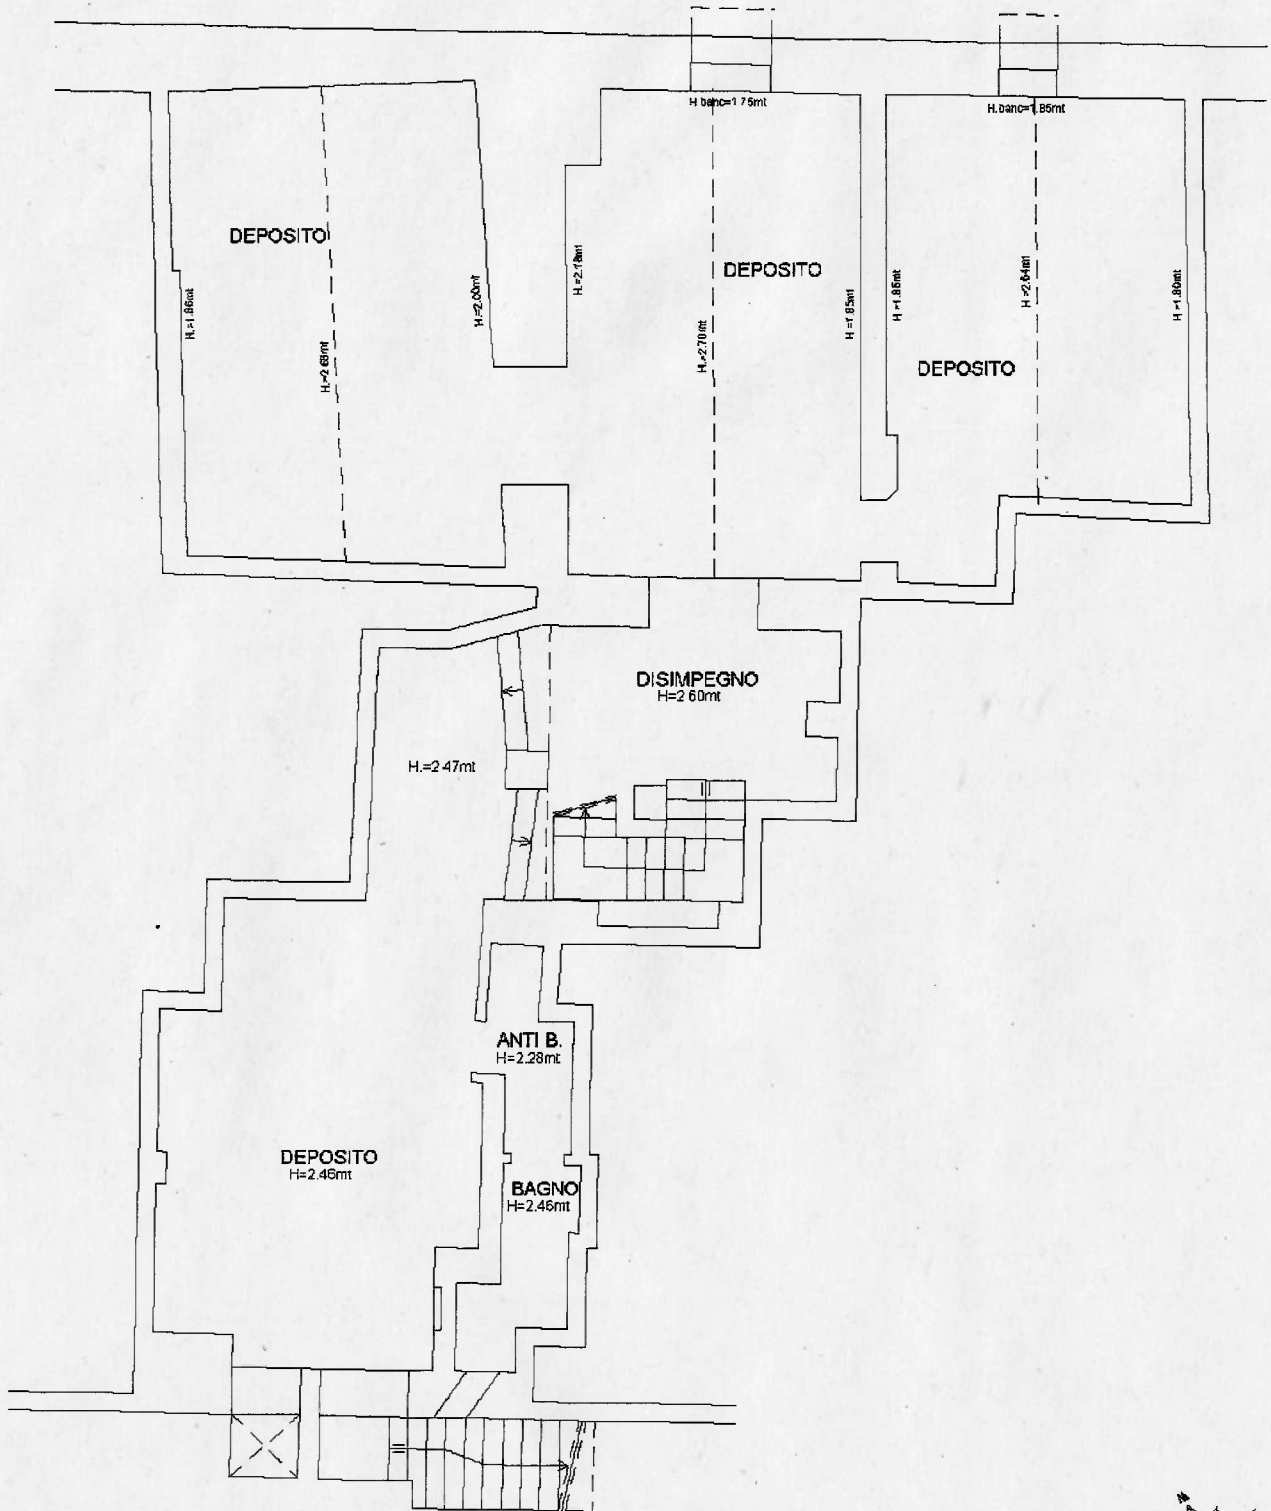

Ultima planimetria in atti

**PIANO INTERRATO**



**Agenzia delle Entrate  
CATASTO FABBRICATI  
Ufficio Provinciale di  
Bologna**

Dichiarazione protocollo n. BO0111298 del 04/09/2024

Comune di Bologna

Via Dell' Archiginnasio

civ. 4C

Identificativi Catastali:

Sezione:

Foglio: 202

Particella: 11

Subalterno: 44

Compilata da:

Caterina Alfonso

Iscritto all'albo:

Geometra Dipendente Pubblico

Prov.


N.

Planimetria


Scheda n. 2

Scala 1:100

STRADA VIA DELL'ARCHIGINNASIO

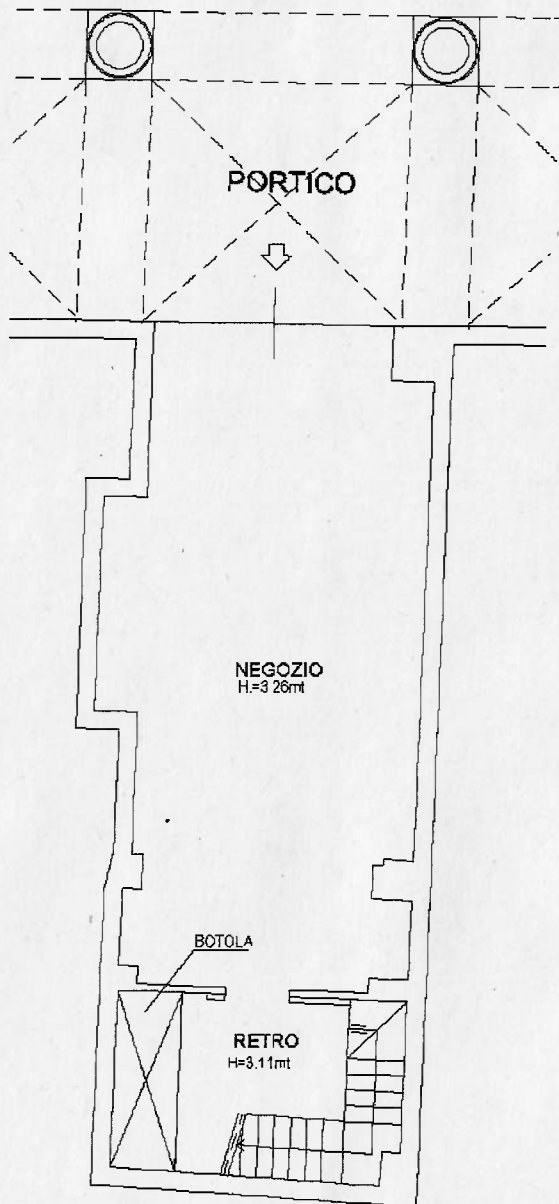

PIANO TERRA

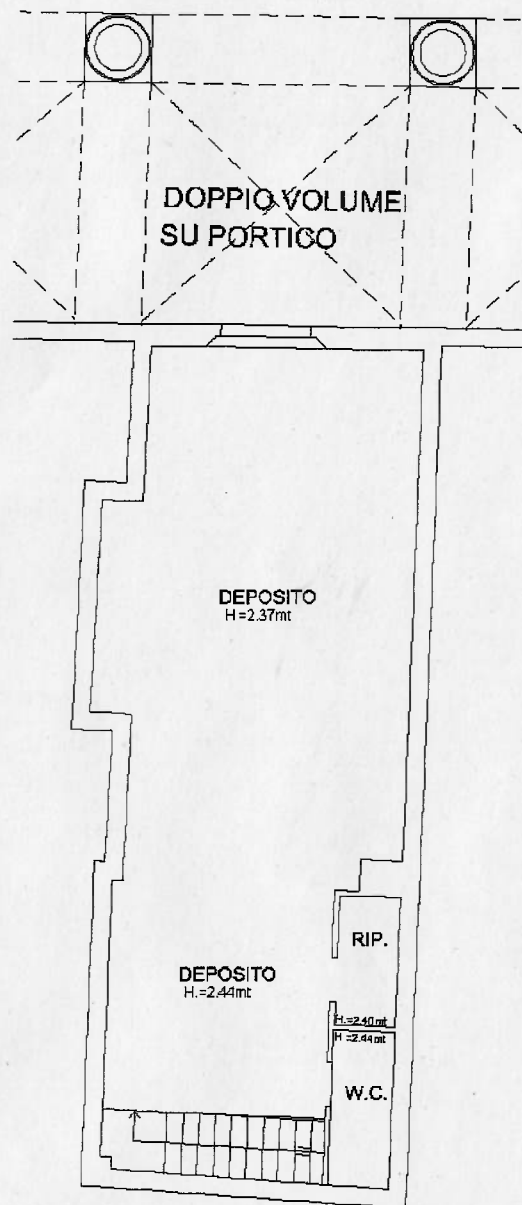

PIANO TERRA (AMMEZZATO)



Ultima planimetria in atti