


CARTA TECNICA REGIONALE

Scala 1:5000

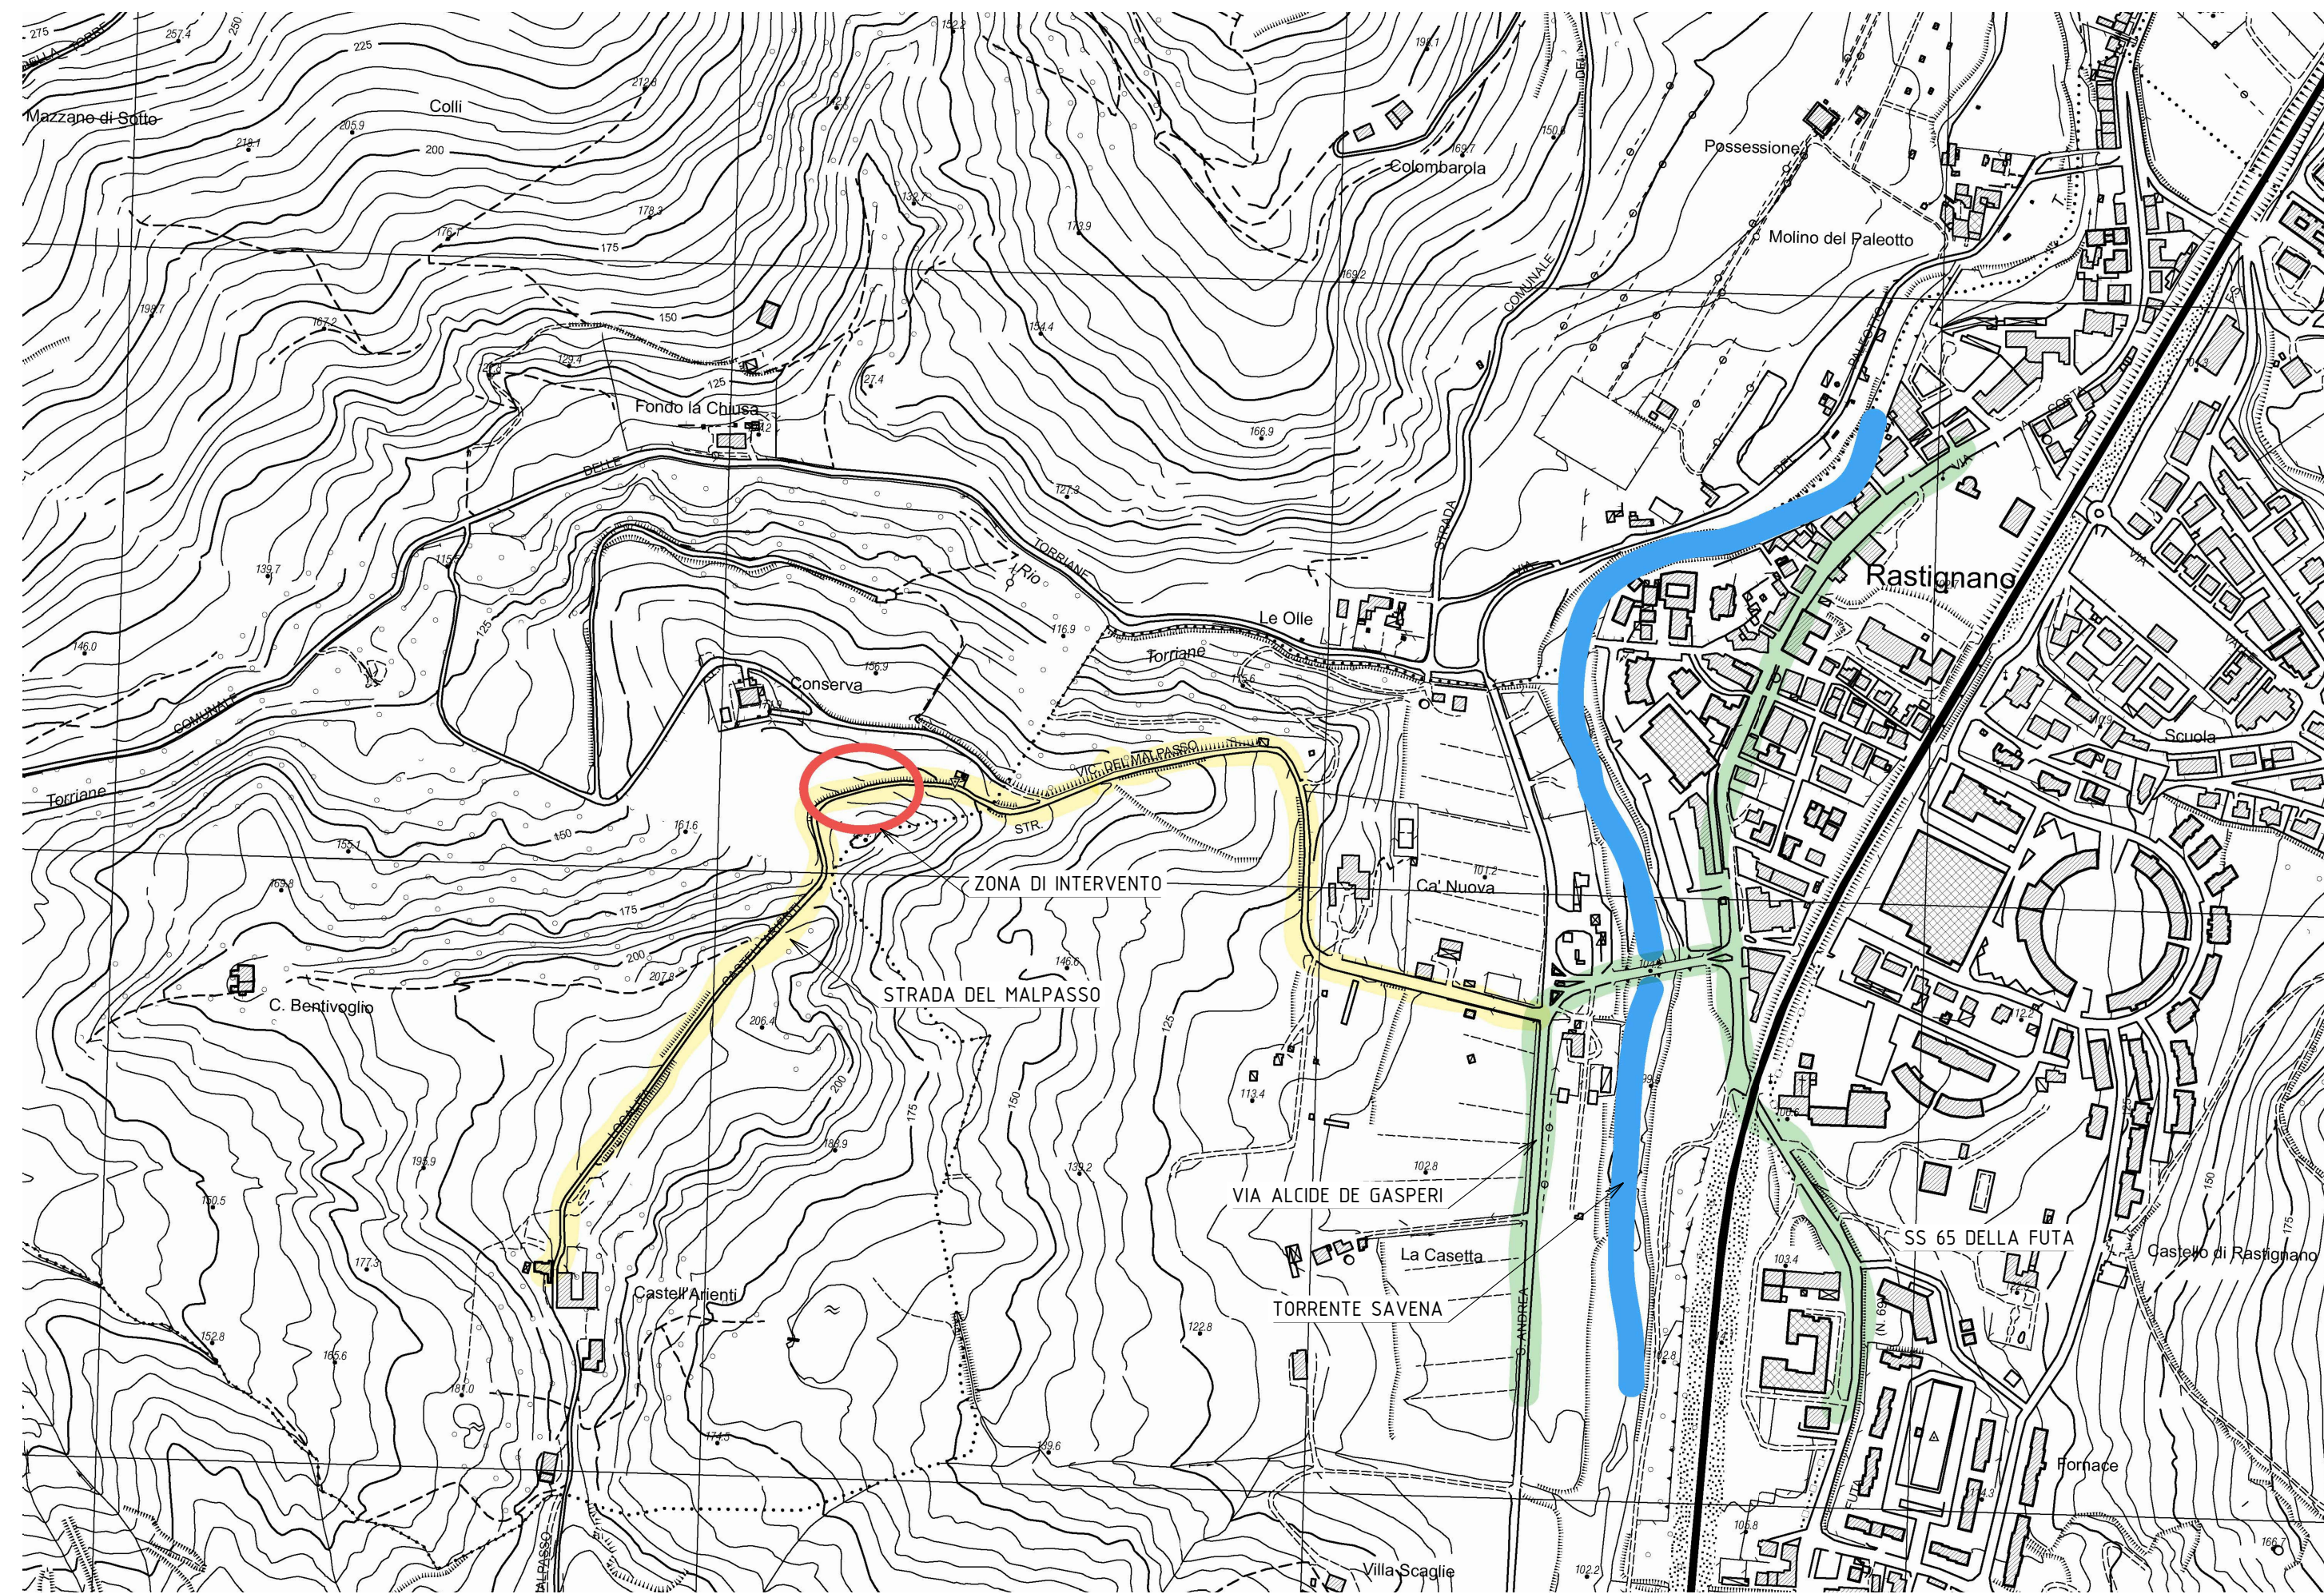

Quadro di unione e limiti amministrativi:

220122	221063	221092
	Bologna	San Lazzaro di Savena
220161	221134	221131
Sasso Marconi	Pianoro	
220162	221133	221132

FOGLIO 50.000 IGM:
221 BOLOGNA EST
TAVOLA 25.000 CTR:
22150 BOLOGNA SUD-EST
SEZIONE 10.000 CTR:
221130 RASTIGNANO

ORTOFOTO

Scala 1:5000



LEGENDA

- ZONA DI INTERVENTO
- STRADA DEL MALPASSO
- VIABILITÀ ORDINARIA PRINCIPALE
- TORRENTE SAVENA



COMUNE DI BOLOGNA

**STRADA VICINALE DEL MALPASSO
IN LOCALITÀ CASTELL'ARIENTI**

LAVORI DI RIPRISTINO DI UN TRATTO DISSESTATO A
SEGUITO DEGLI EVENTI METEORICI DELL'OTTOBRE 2024

PROGETTO ESECUTIVO

Proprietà:
CONSORZIO CASTELL'ARIENTI
Località Castell'Arienti 2-4-7
40141 Bologna

Progettazione e Direzione Lavori:
ZPIGRECO
INGEGNERIA E ARCHITETTURA
Via Castiglione, 81 - 40124 Bologna

Titolo elaborato: **Elaborati Grafici
CARTOGRAFIA**

N. elab.: **EG.01**

Rev.	Data	Note	Redatto	Verificato	Approvato
A	06/03/2026	EMISSIONE	BOLIS	RANGONI	RANGONI

File: 25-L03 PE EG.01A0A_Cartografia.pdf

Scala: Scala