


### ASSONOMETRIA MURO IN GABBIONI

Scala 1:100

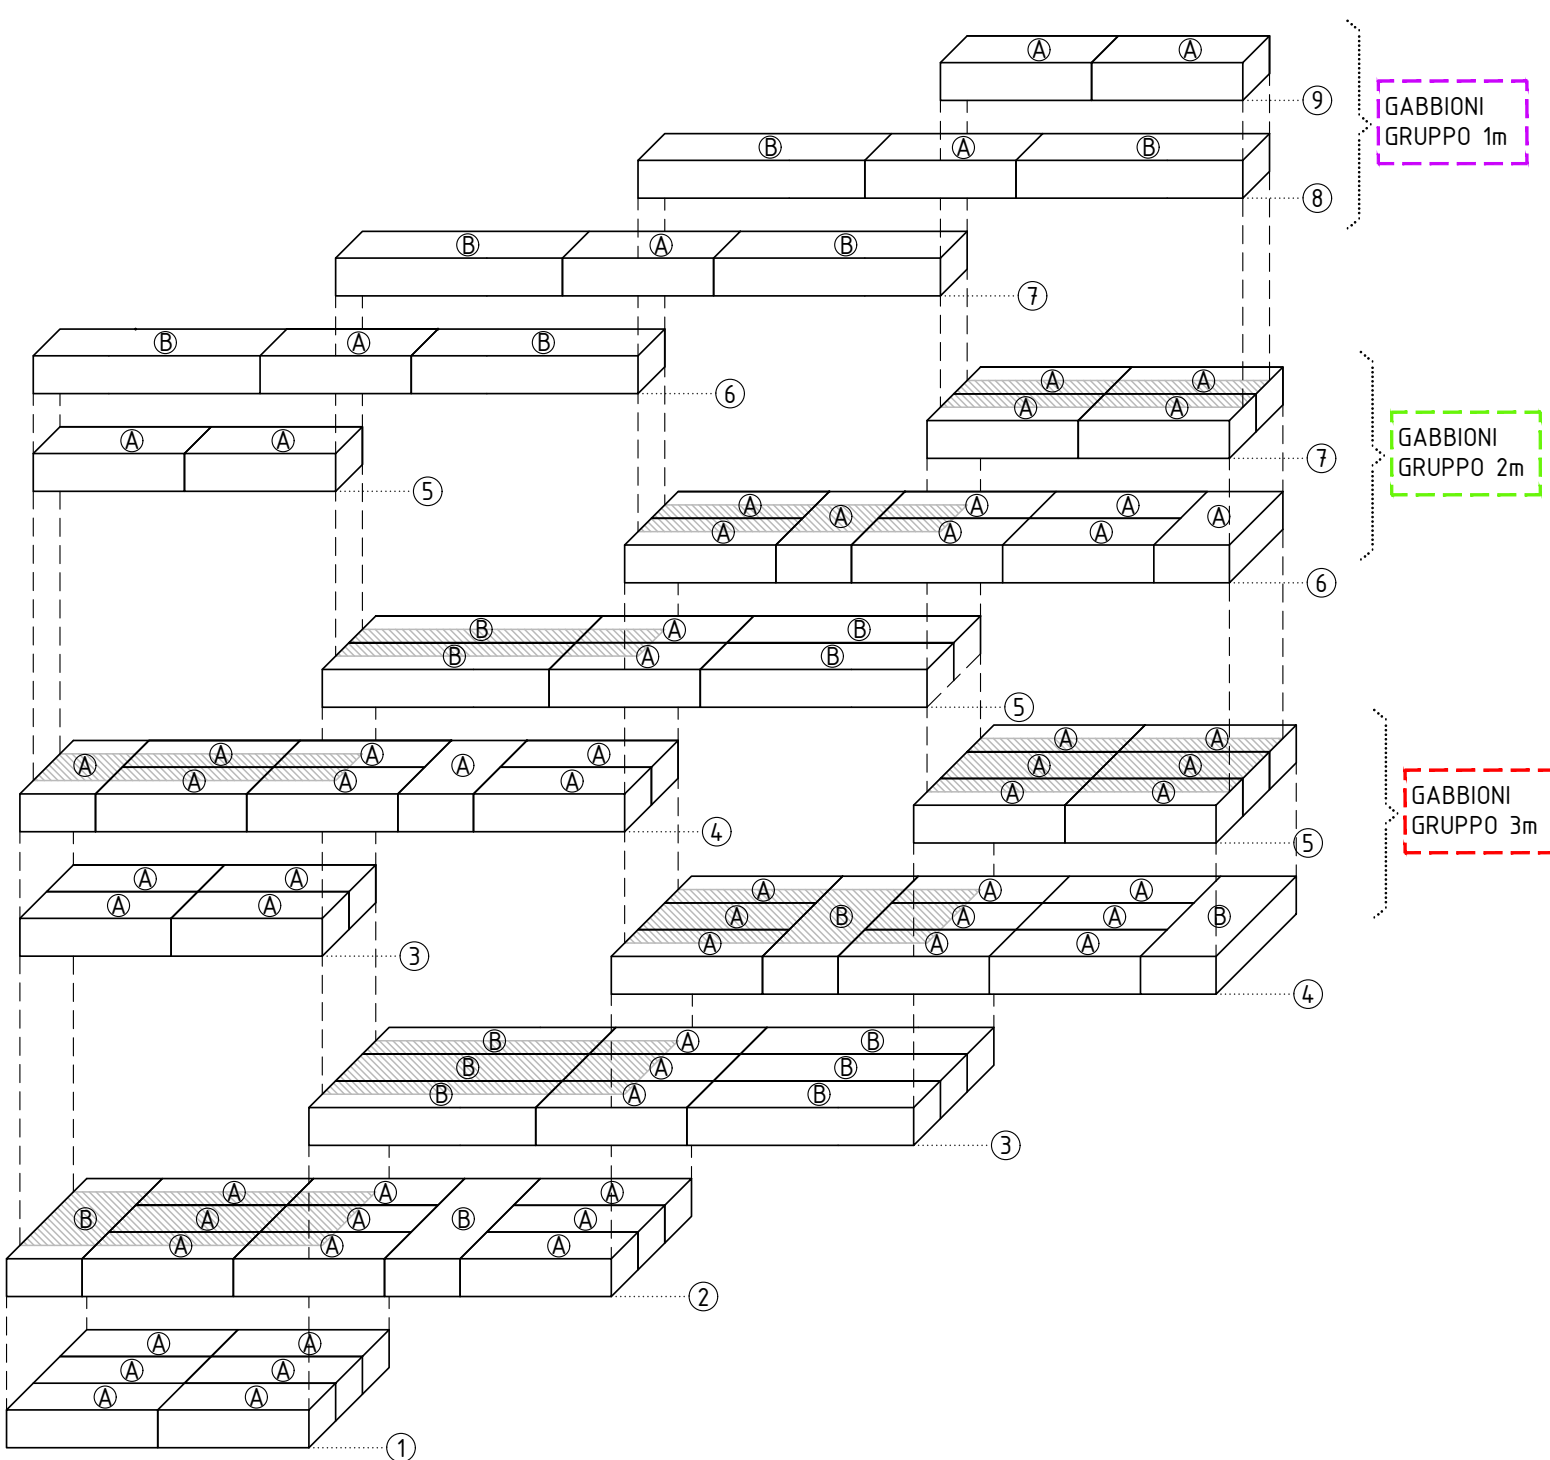

### DISTINTA GABBIONI

Scala 1:100


TIPO	TIPO A	TIPO B
GABBIONI GRUPPO 3m	33	10
GABBIONI GRUPPO 2m	26	4
GABBIONI GRUPPO 1m	7	6
TOTALE	66	20

### NOTE

1. I GABBIONI DOVRANNO ESSERE INSTALLATI IN BASE ALLE SPECIFICHE TECNICHE DELLA DITTA FORNITRICE, SEGUENDO TUTTE LE ISTRUZIONI RIPORTATE NELLA DOCUMENTAZIONE TECNICA.


### SEZIONE TIPO MURO IN GABBIONI

Scala 1:50

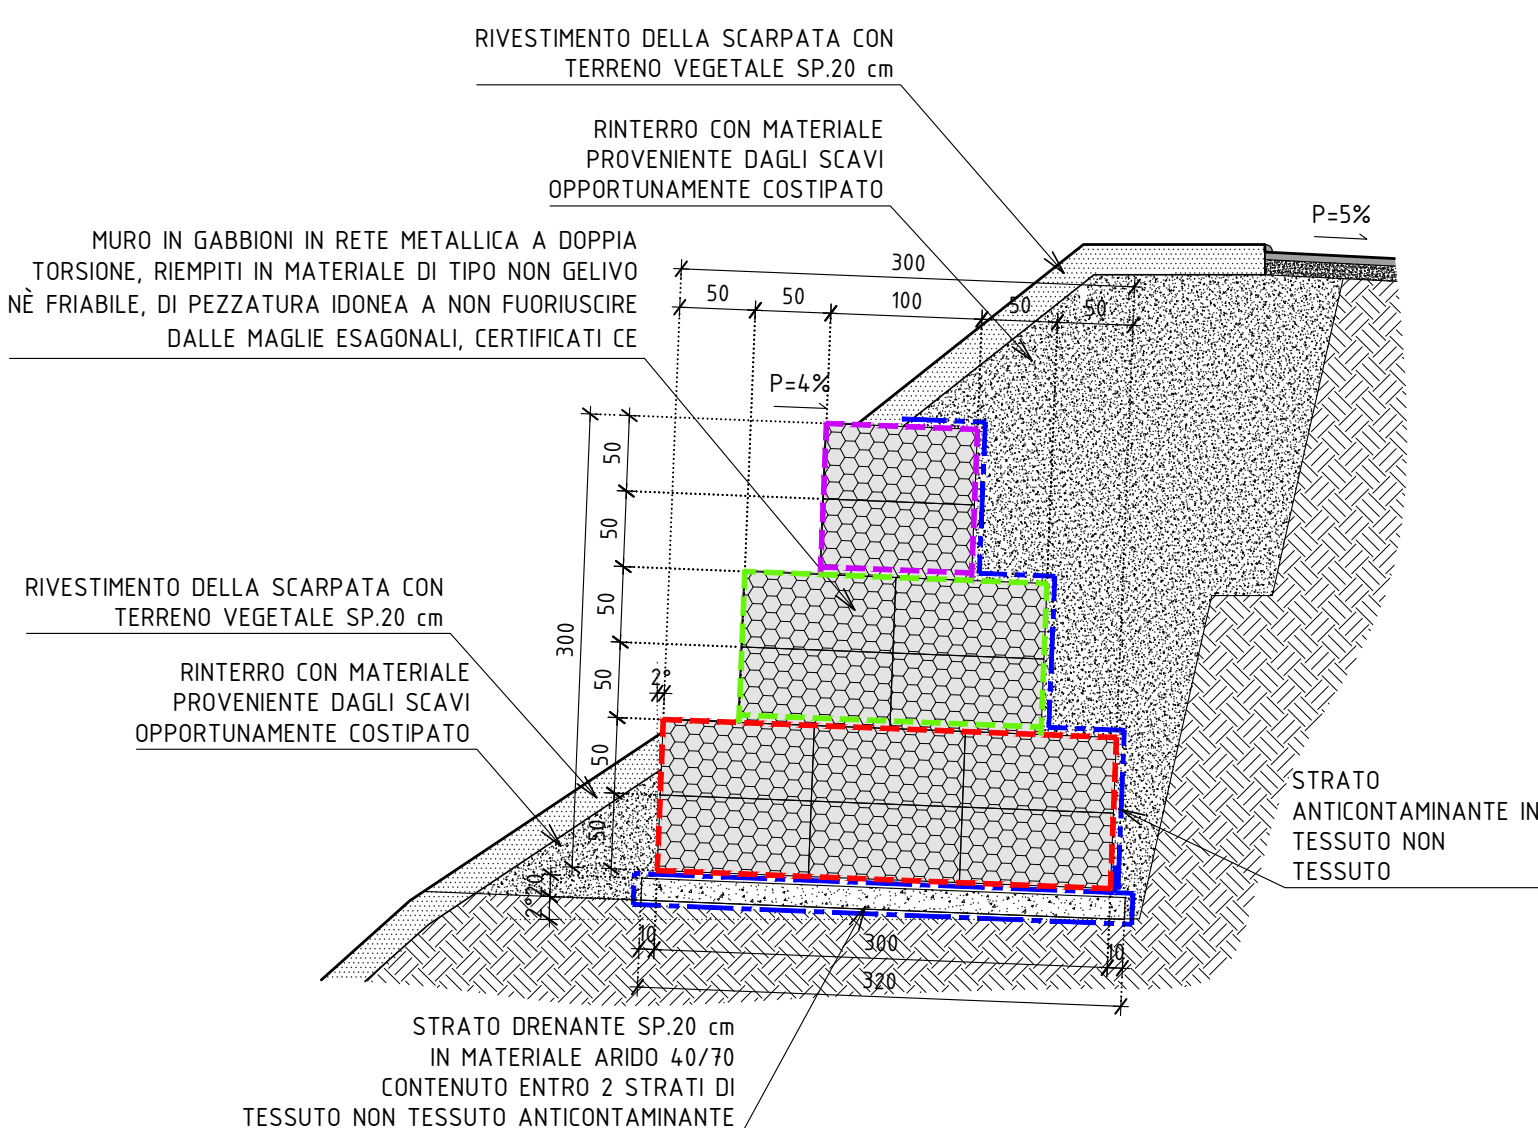


### PIANTA - STRATO ①

Scala 1:100

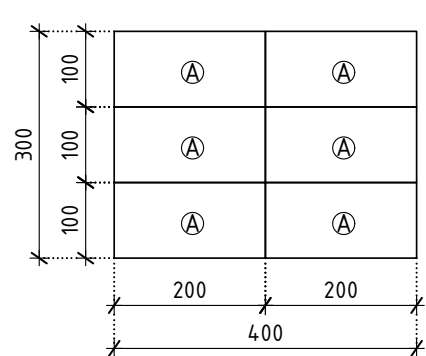


### PIANTA - STRATO ②

Scala 1:100

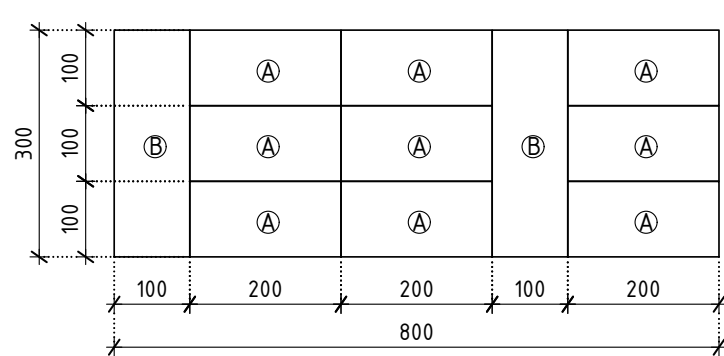


### PIANTA - STRATO ③

Scala 1:100

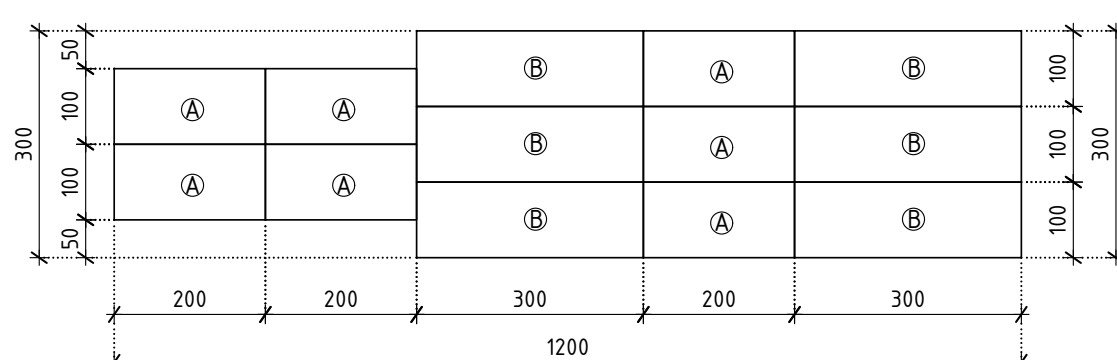


### PIANTA - STRATO ④

Scala 1:100

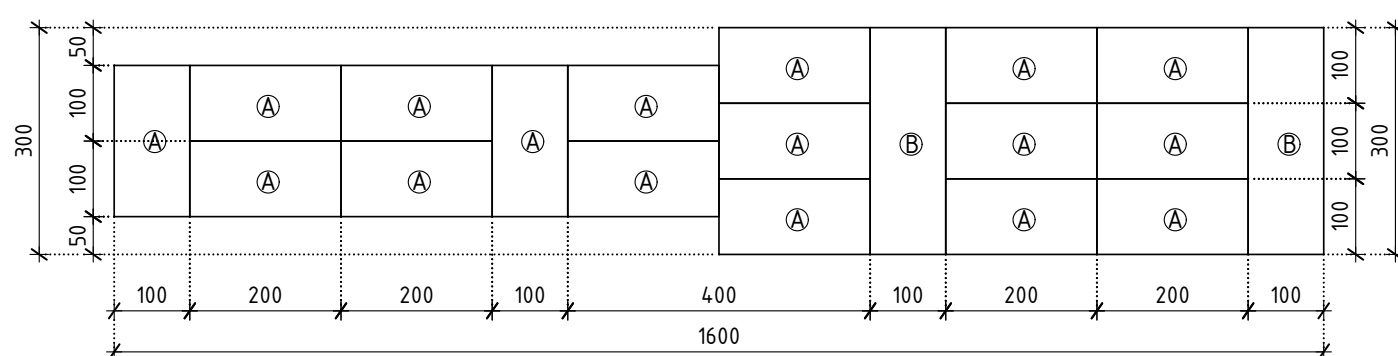


### PIANTA - STRATO ⑤

Scala 1:100

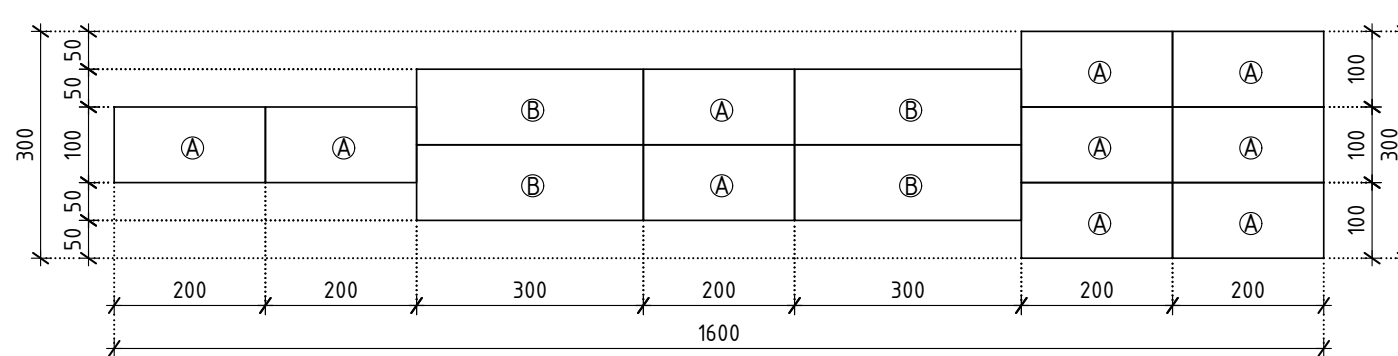


### PIANTA - STRATO ⑥

Scala 1:100

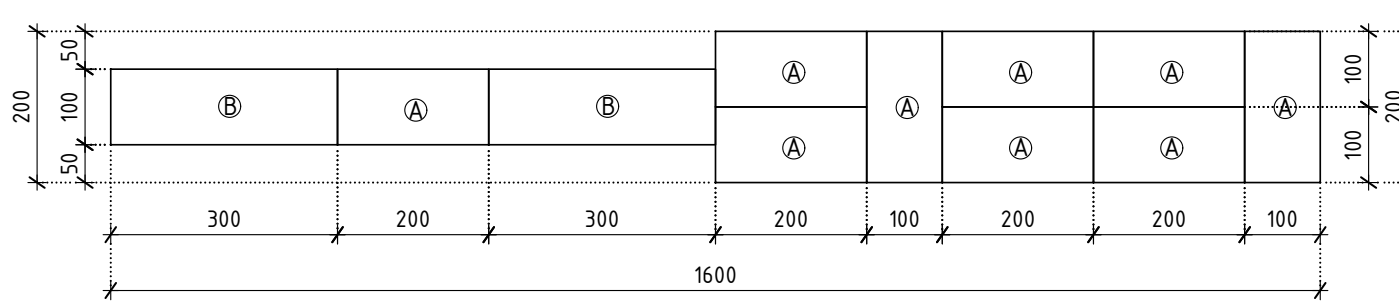


### PIANTA - STRATO ⑦

Scala 1:100

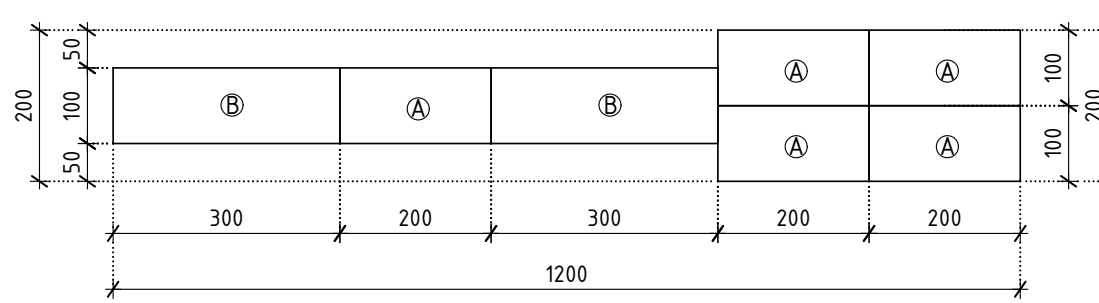


### PIANTA - STRATO ⑧

Scala 1:100

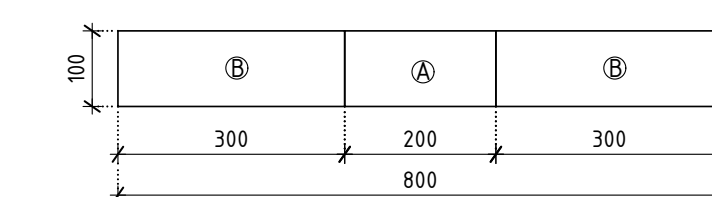


### PIANTA - STRATO ⑨

Scala 1:100

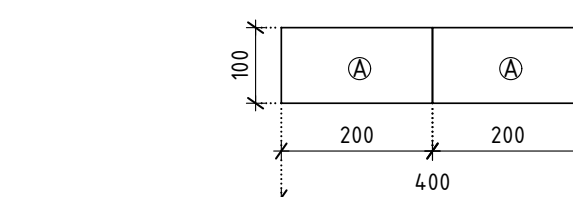

### PROSPETTO MURO IN GABBIONI


Scala 1:50

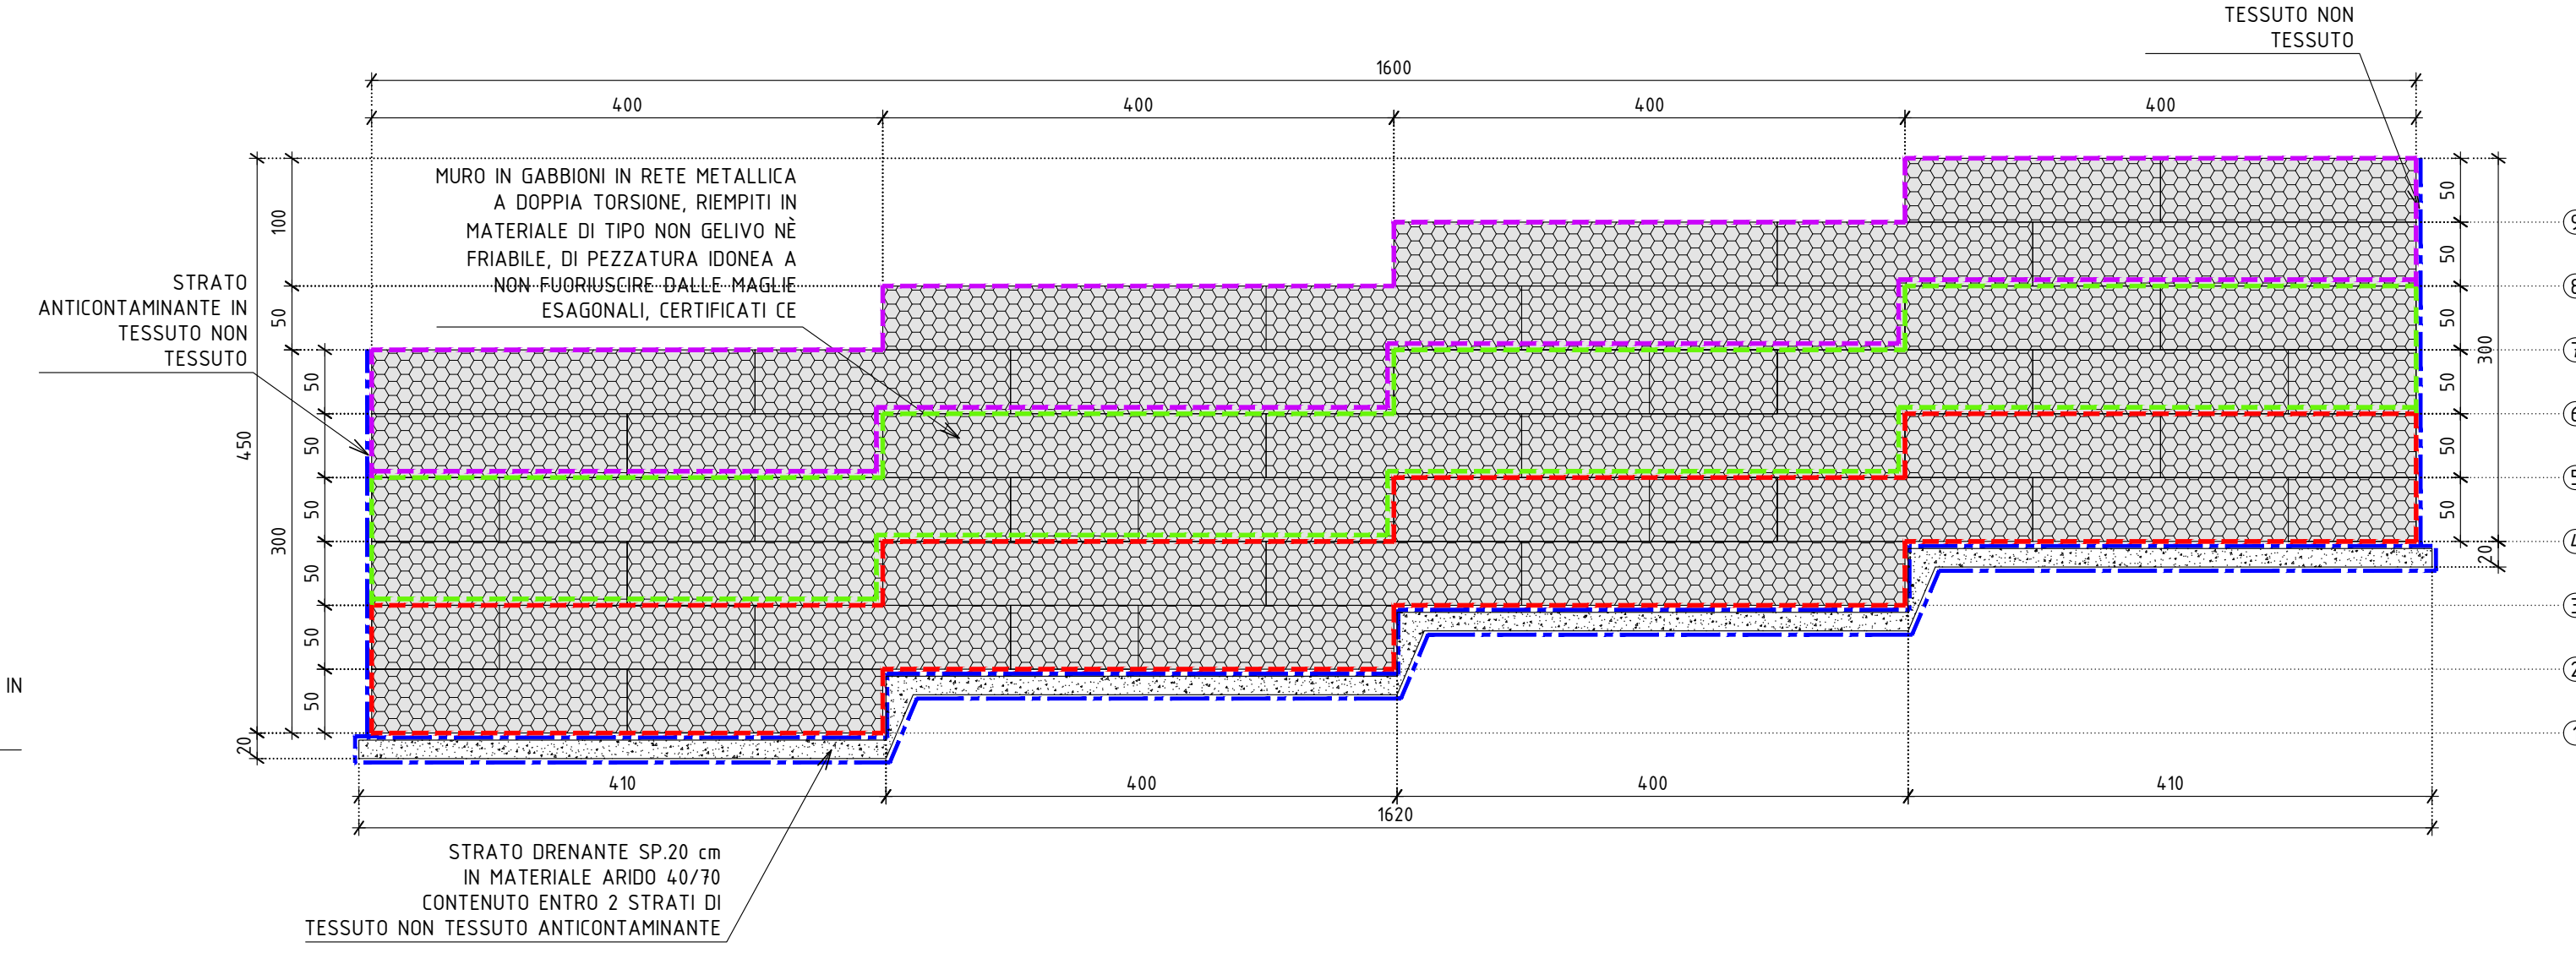


### PARTICOLARE RIPROFILATURA TRASVERSALE DELLA STRADA

Scala 1:20


#### 1 - STATO DI FATTO

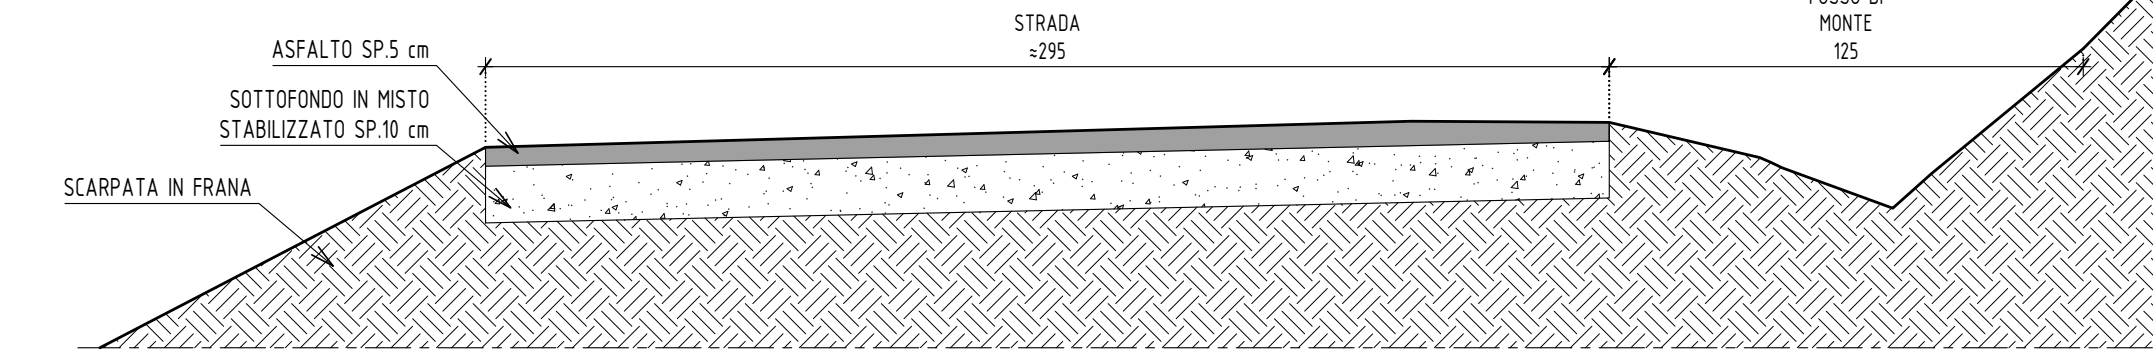


#### 2 - DEMOLIZIONI

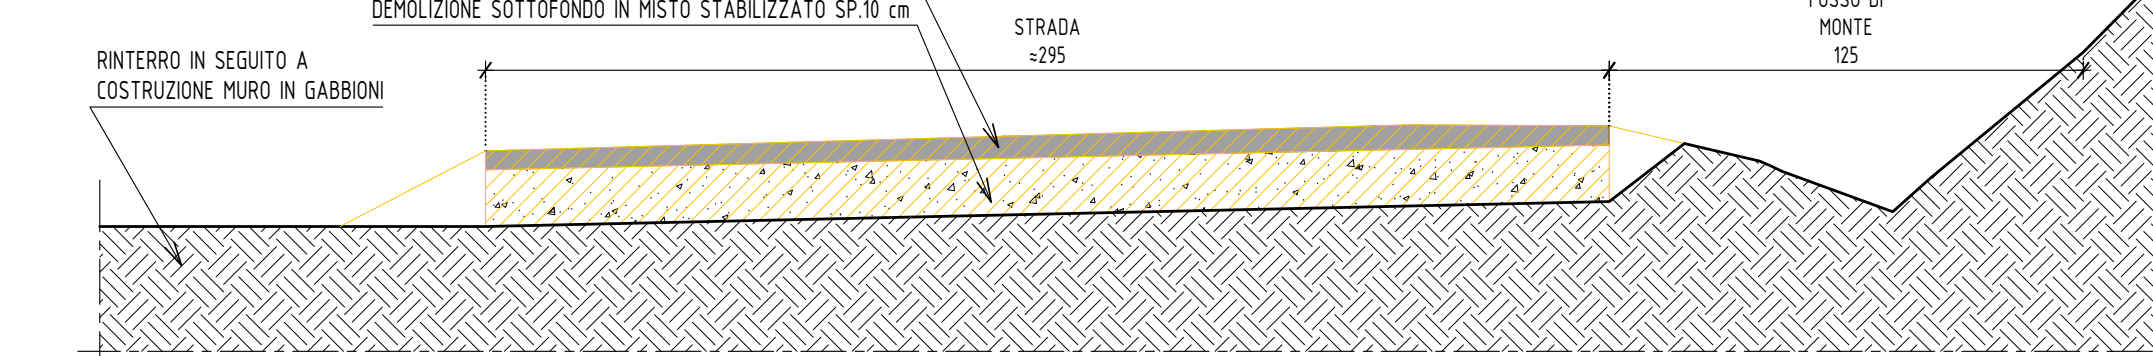

#### 3 - REALIZZAZIONE PENDENZA 5%

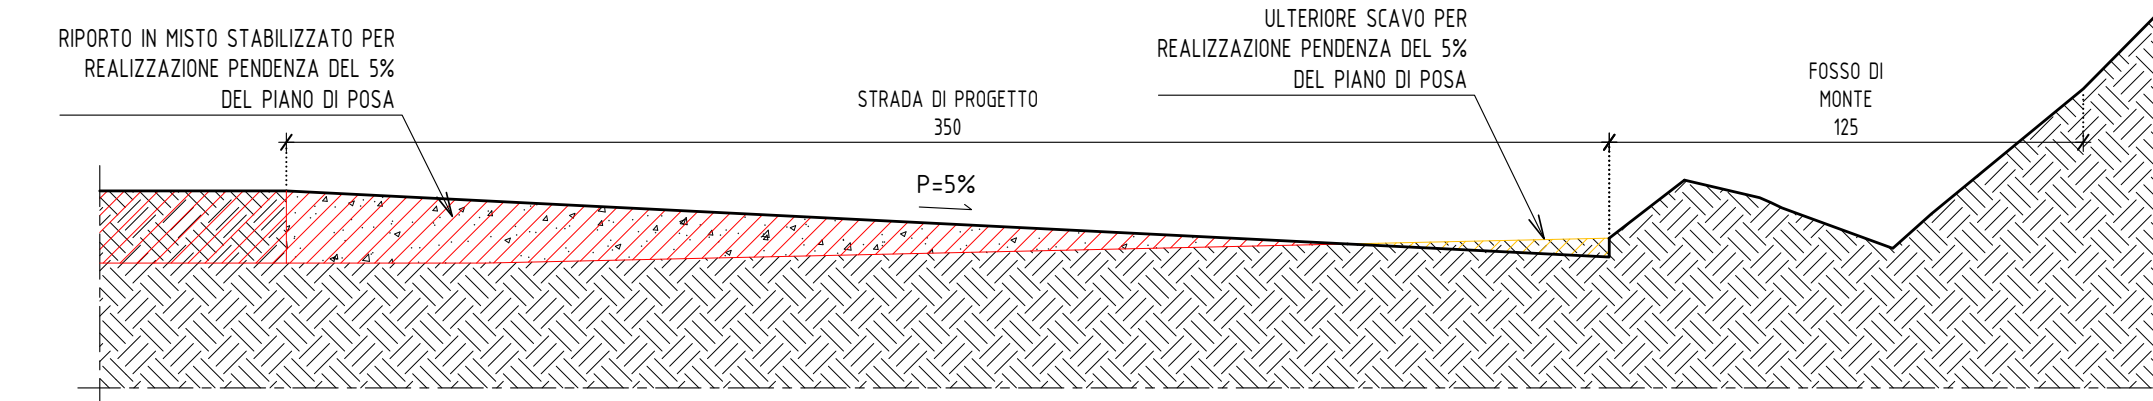


#### 4 - REALIZZAZIONE PACCHETTO

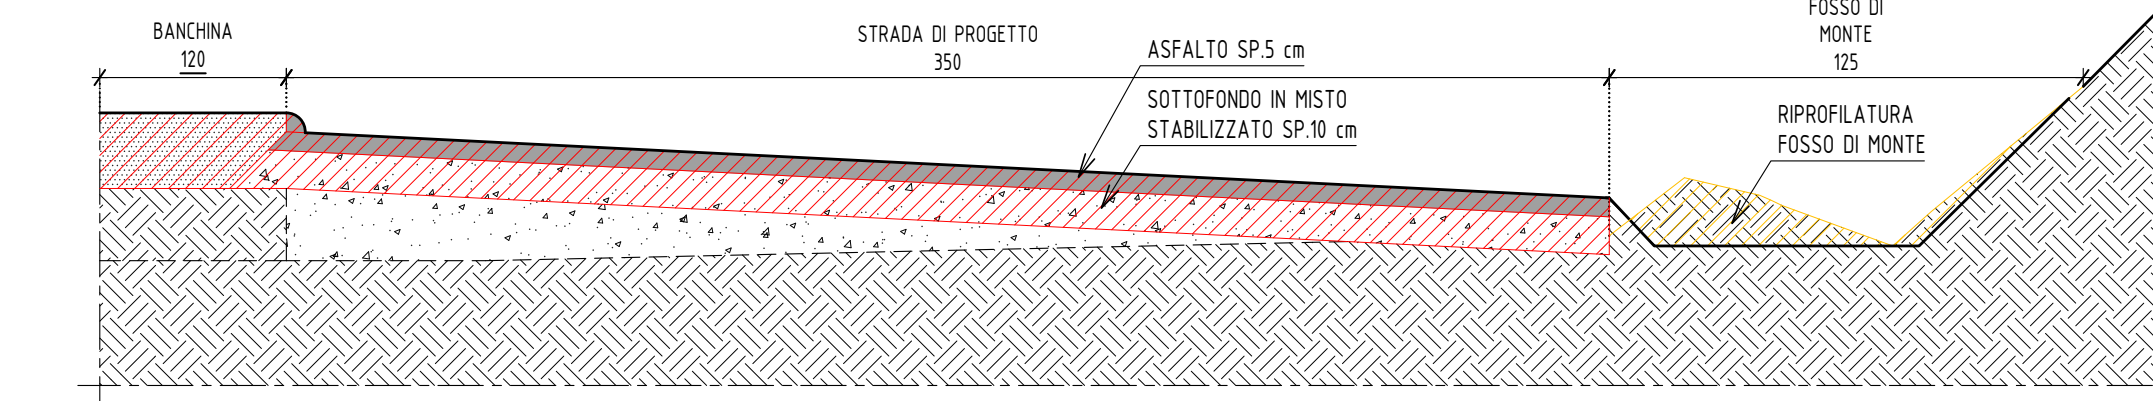

### PARTICOLARE PACCHETTO

Scala 1:20

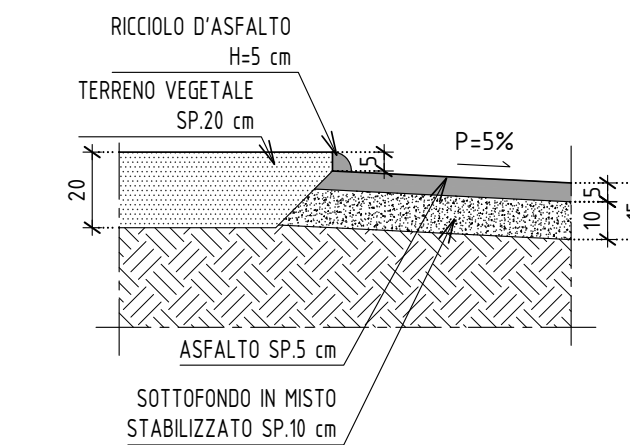

COMUNE DI BOLOGNA

STRADA VICINALE DEL MALPASSO  
IN LOCALITÀ CASTELL'ARIENTI

LAVORI DI RIPRISTINO DI UN TRATTO DISSESTATO A  
SEGUITO DEGLI EVENTI METEORICI DELL'OTTOBRE 2024

PROGETTO ESECUTIVO

Proprietà:  
CONSORZIO CASTELL'ARIENTI  
Località Castell'Arienti 2-4-7  
40141 Bologna

Progettazione e Direzione Lavori:  
ZPIGRECO  
INGEGNERIA E ARCHITETTURA  
Via Castiglione, 81 - 40124 Bologna

Titolo elaborato: Elaborati Grafici  
PROGETTO - PARTICOLARI COSTRUTTIVI

N. elabor.:  
EG.06

Rev.	Data	Note	Redatto	Verificato	Approvato
A	06/03/2026	EMMISSIONE	BOLIS	RANGONI	RANGONI

File: 25-L03.PE.EG.06.A0A\_Progetto - Particolari Costruttivi.pdf

Scala: piottaggio