

Identificativi Catastali:

Sezione:
 Foglio: 193
 Particella: 104
 Subalterno: 8

Compilata da:
 Borghi Mauro


Iscritto all'albo:
 Geometri

Prov. Bologna


N. 2738

Scheda n. 1


Scala 1:200

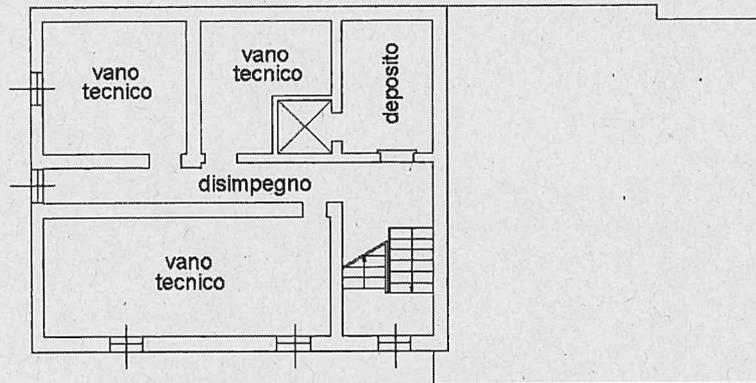

PIANO INTERRATO h. 2,40

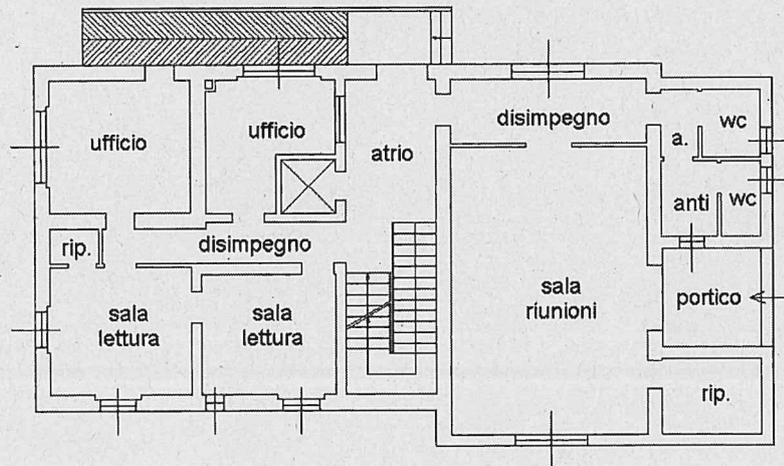

PIANO TERRA h. 3,08

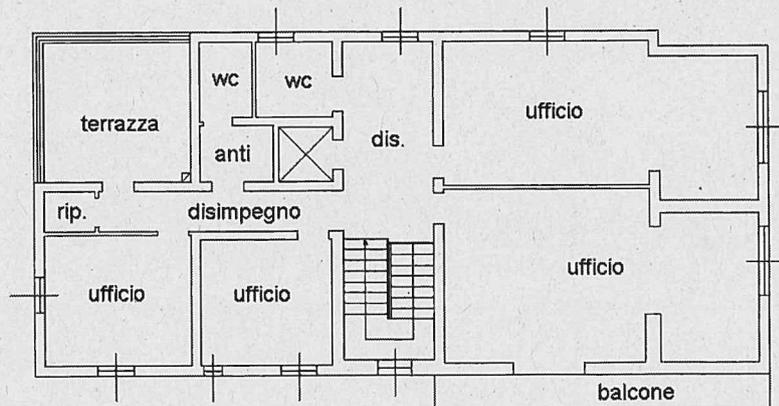

PIANO PRIMO h. 3,00




| ELABORATO PLANIMETRICO | |
|--------------------------------|---------|
| Compilato da: Borghi Mauro | |
| Iscritto all'albo: Geometri | |
| Prov. Bologna | N. 2738 |

Agenzia del Territorio
CATASTO FABBRICATI
Ufficio Provinciale di
Bologna


| | |
|--------------------------------------|--|
| Comune di Bologna | Protocollo n. BO0053750 del 07/03/2007 |
| Sezione: Foglio: 193 Particella: 104 | Tipo Mappale n. 20416 del 29/01/2007 |

Dimostrazione grafica dei subalterni Scala 1 : 200


Catasto dei Fabbricati - Situazione al 26/08/2015 - Comune di BOLOGNA (A944) - < Foglio: 193 - Particella: 104 - Elaborato planimetrico >

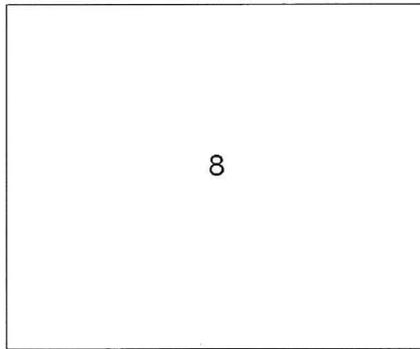


PIANO INTERRATO

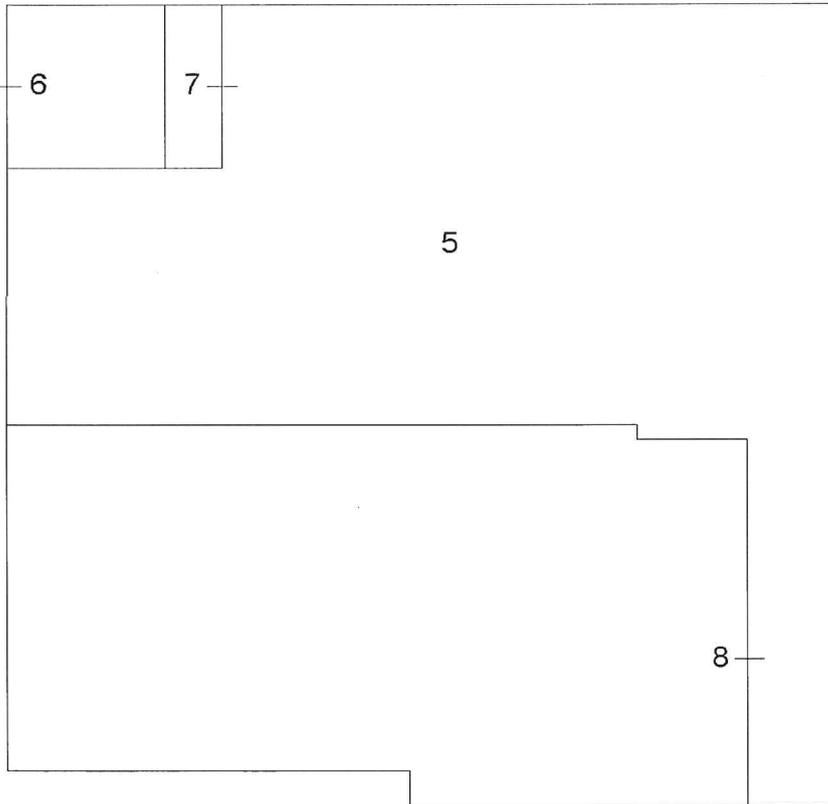

PIANO TERRA

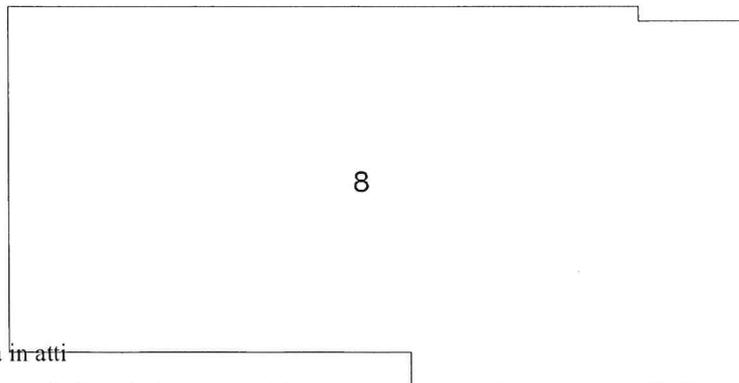

PIANO PRIMO

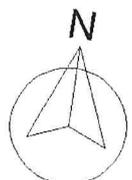

Ultima planimetria in atti