



ELABORATO PLANIMETRICO	Compilato da: Mantovan Davide		Iscritto all'albo: Geometri		Prov. Bologna		N. 4027	
	Comune di Bologna		Foglio: 188		Particella: 392		del	
	Sezione:		Tipo Mappale n.		del		Scala 1 : 200	
	Dimostrazione grafica dei subalterni		Progetto n. 03/05/2016		del			

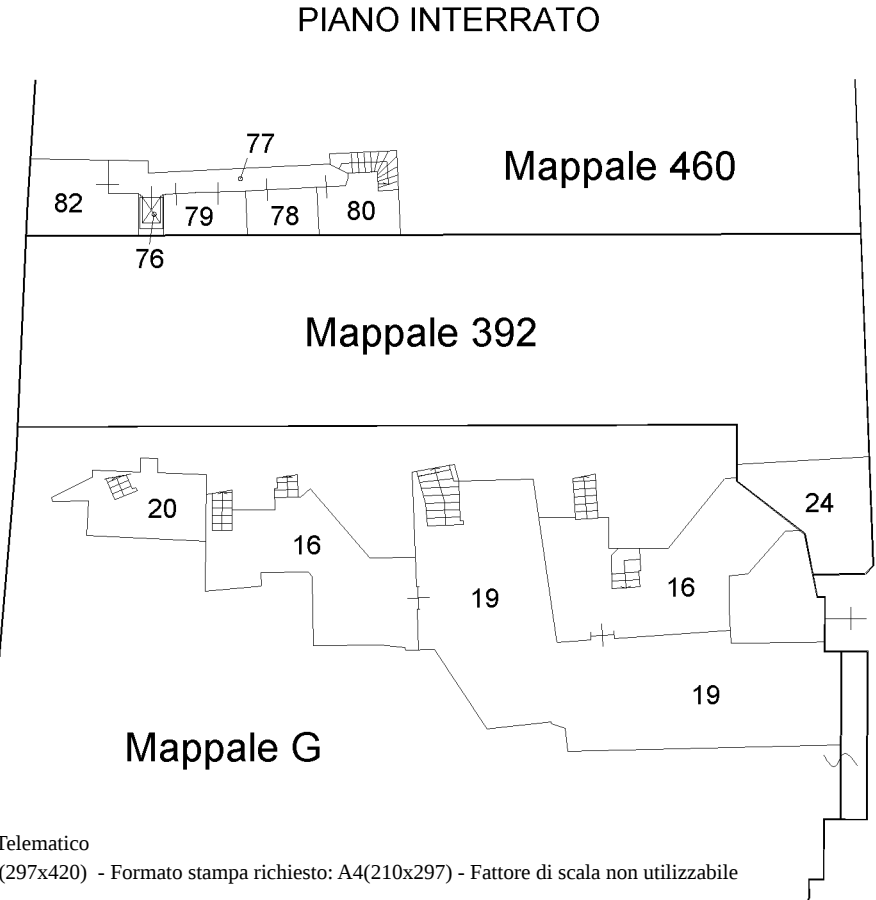

ELABORATO PLANIMETRICO	Compilato da: Mantovan Davide		Iscritto all'albo: Geometri		Prov. Bologna	N. 4027
	Comune di Bologna		Foglio: 188	Particella: 392		
	Dimostrazione grafica dei subalterni		Tipo Mappale n.		del	Scala 1 : 200

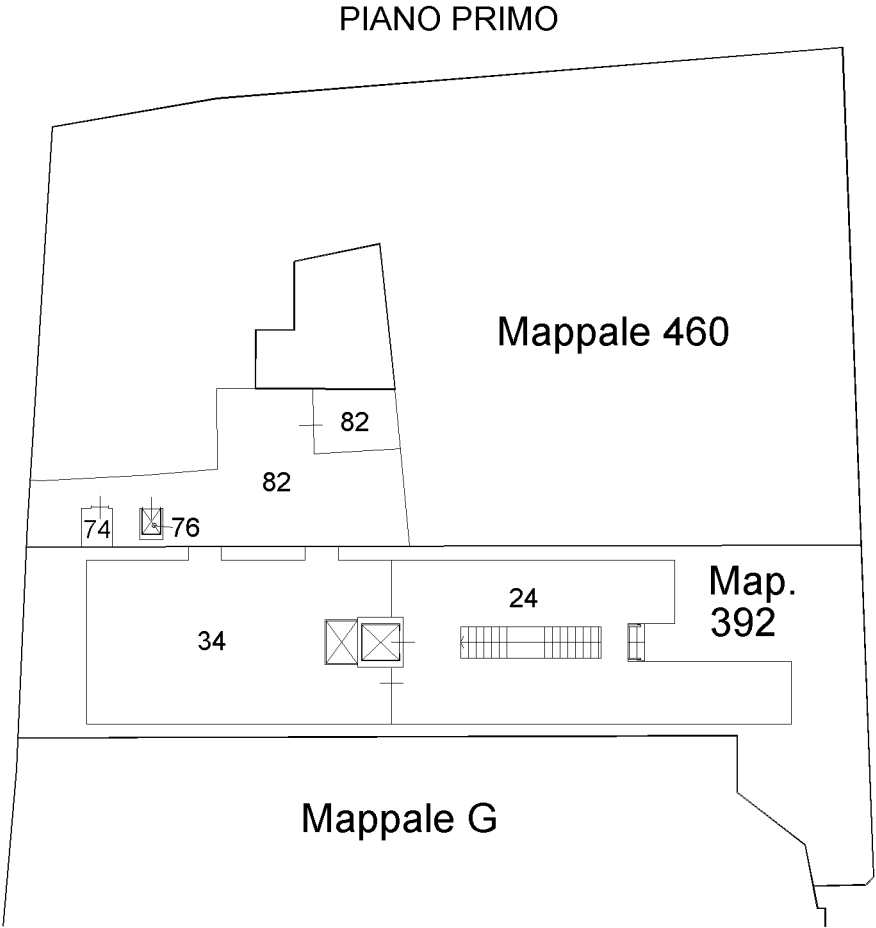