


PROSPETTO

Scala 1:100



SEZIONE TRASVERSALE

Scala 1:100

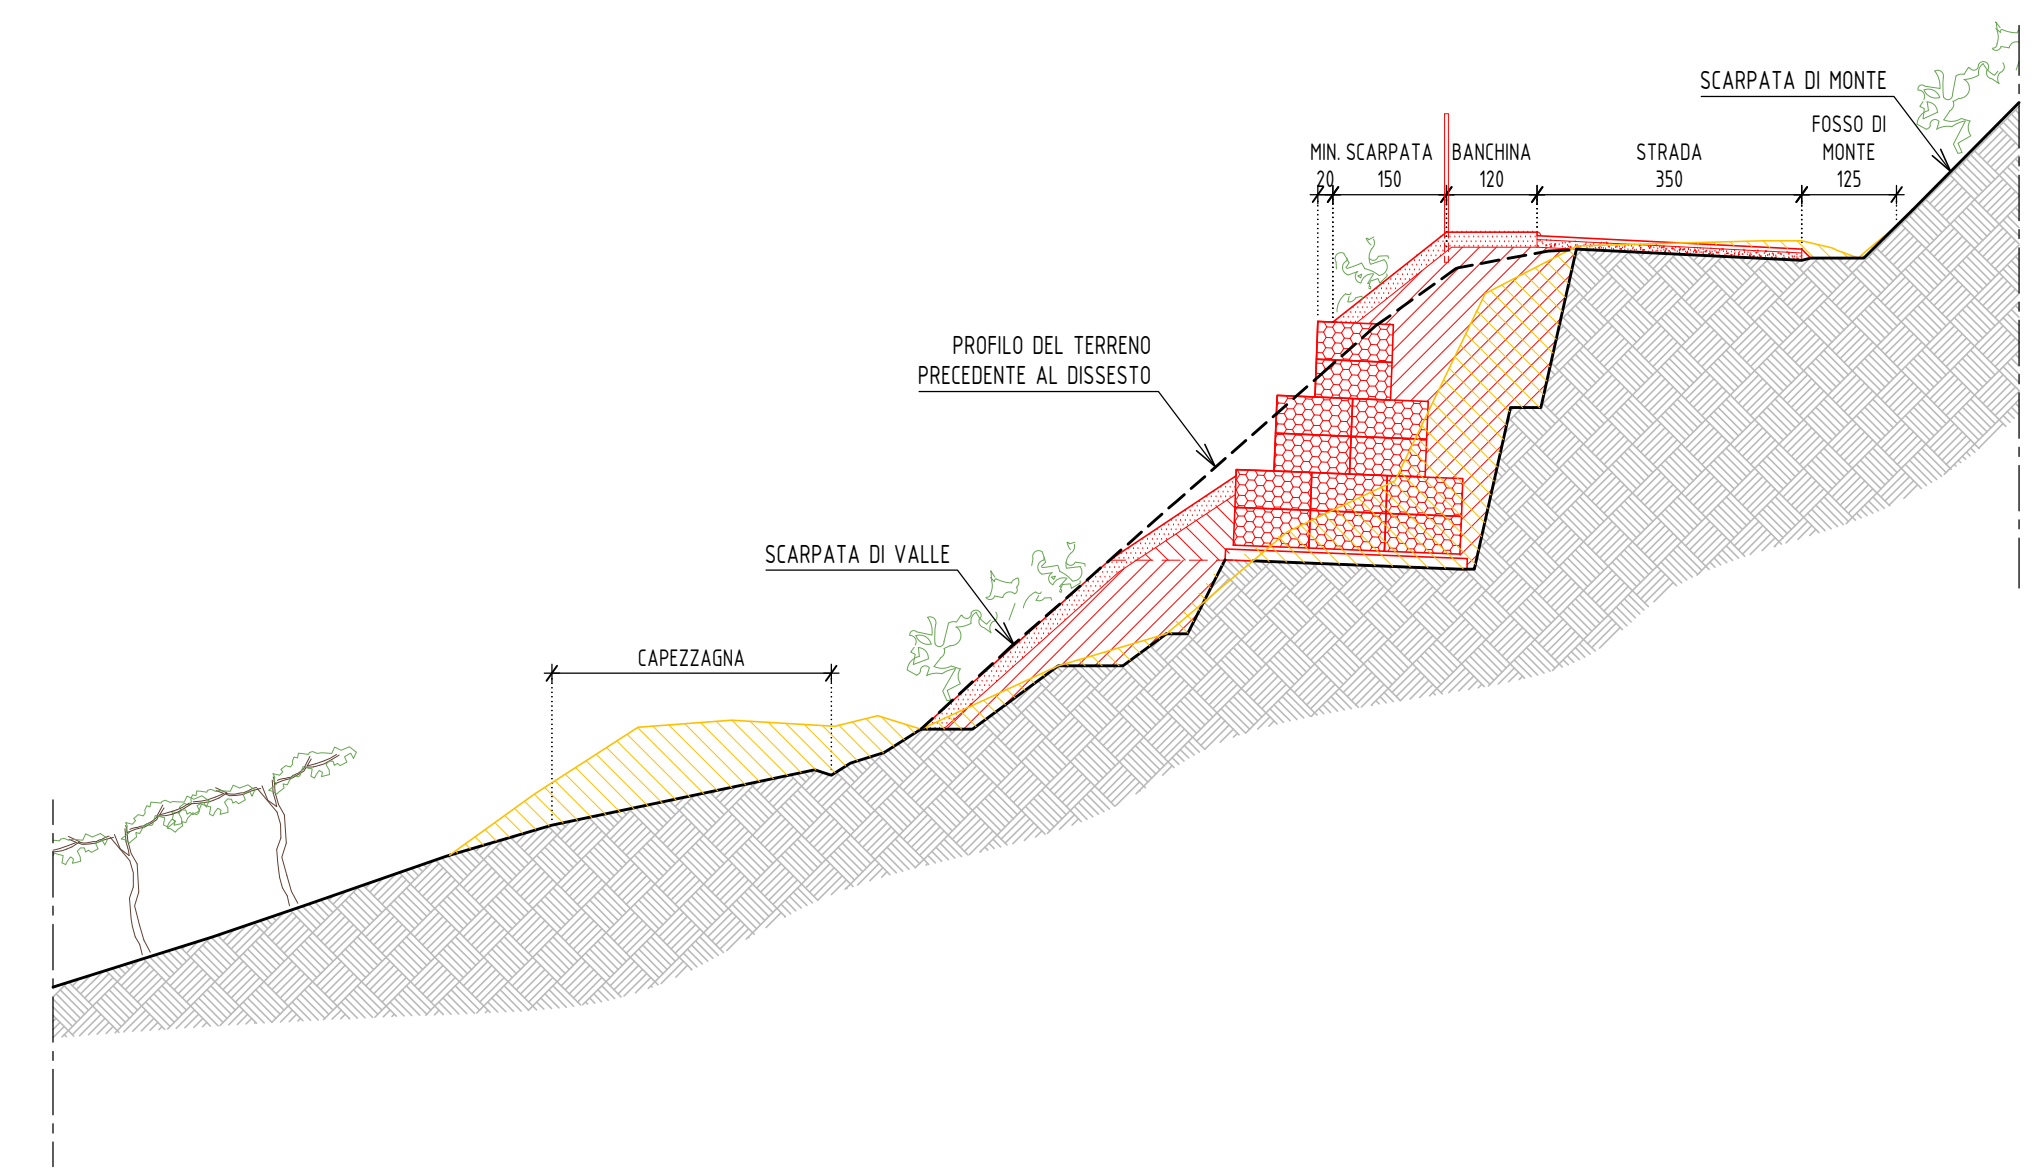


LEGENDA

- DEMOLIZIONE / SCAVO
- COSTRUZIONE / RIPORTO

PIANTA

Scala 1:100

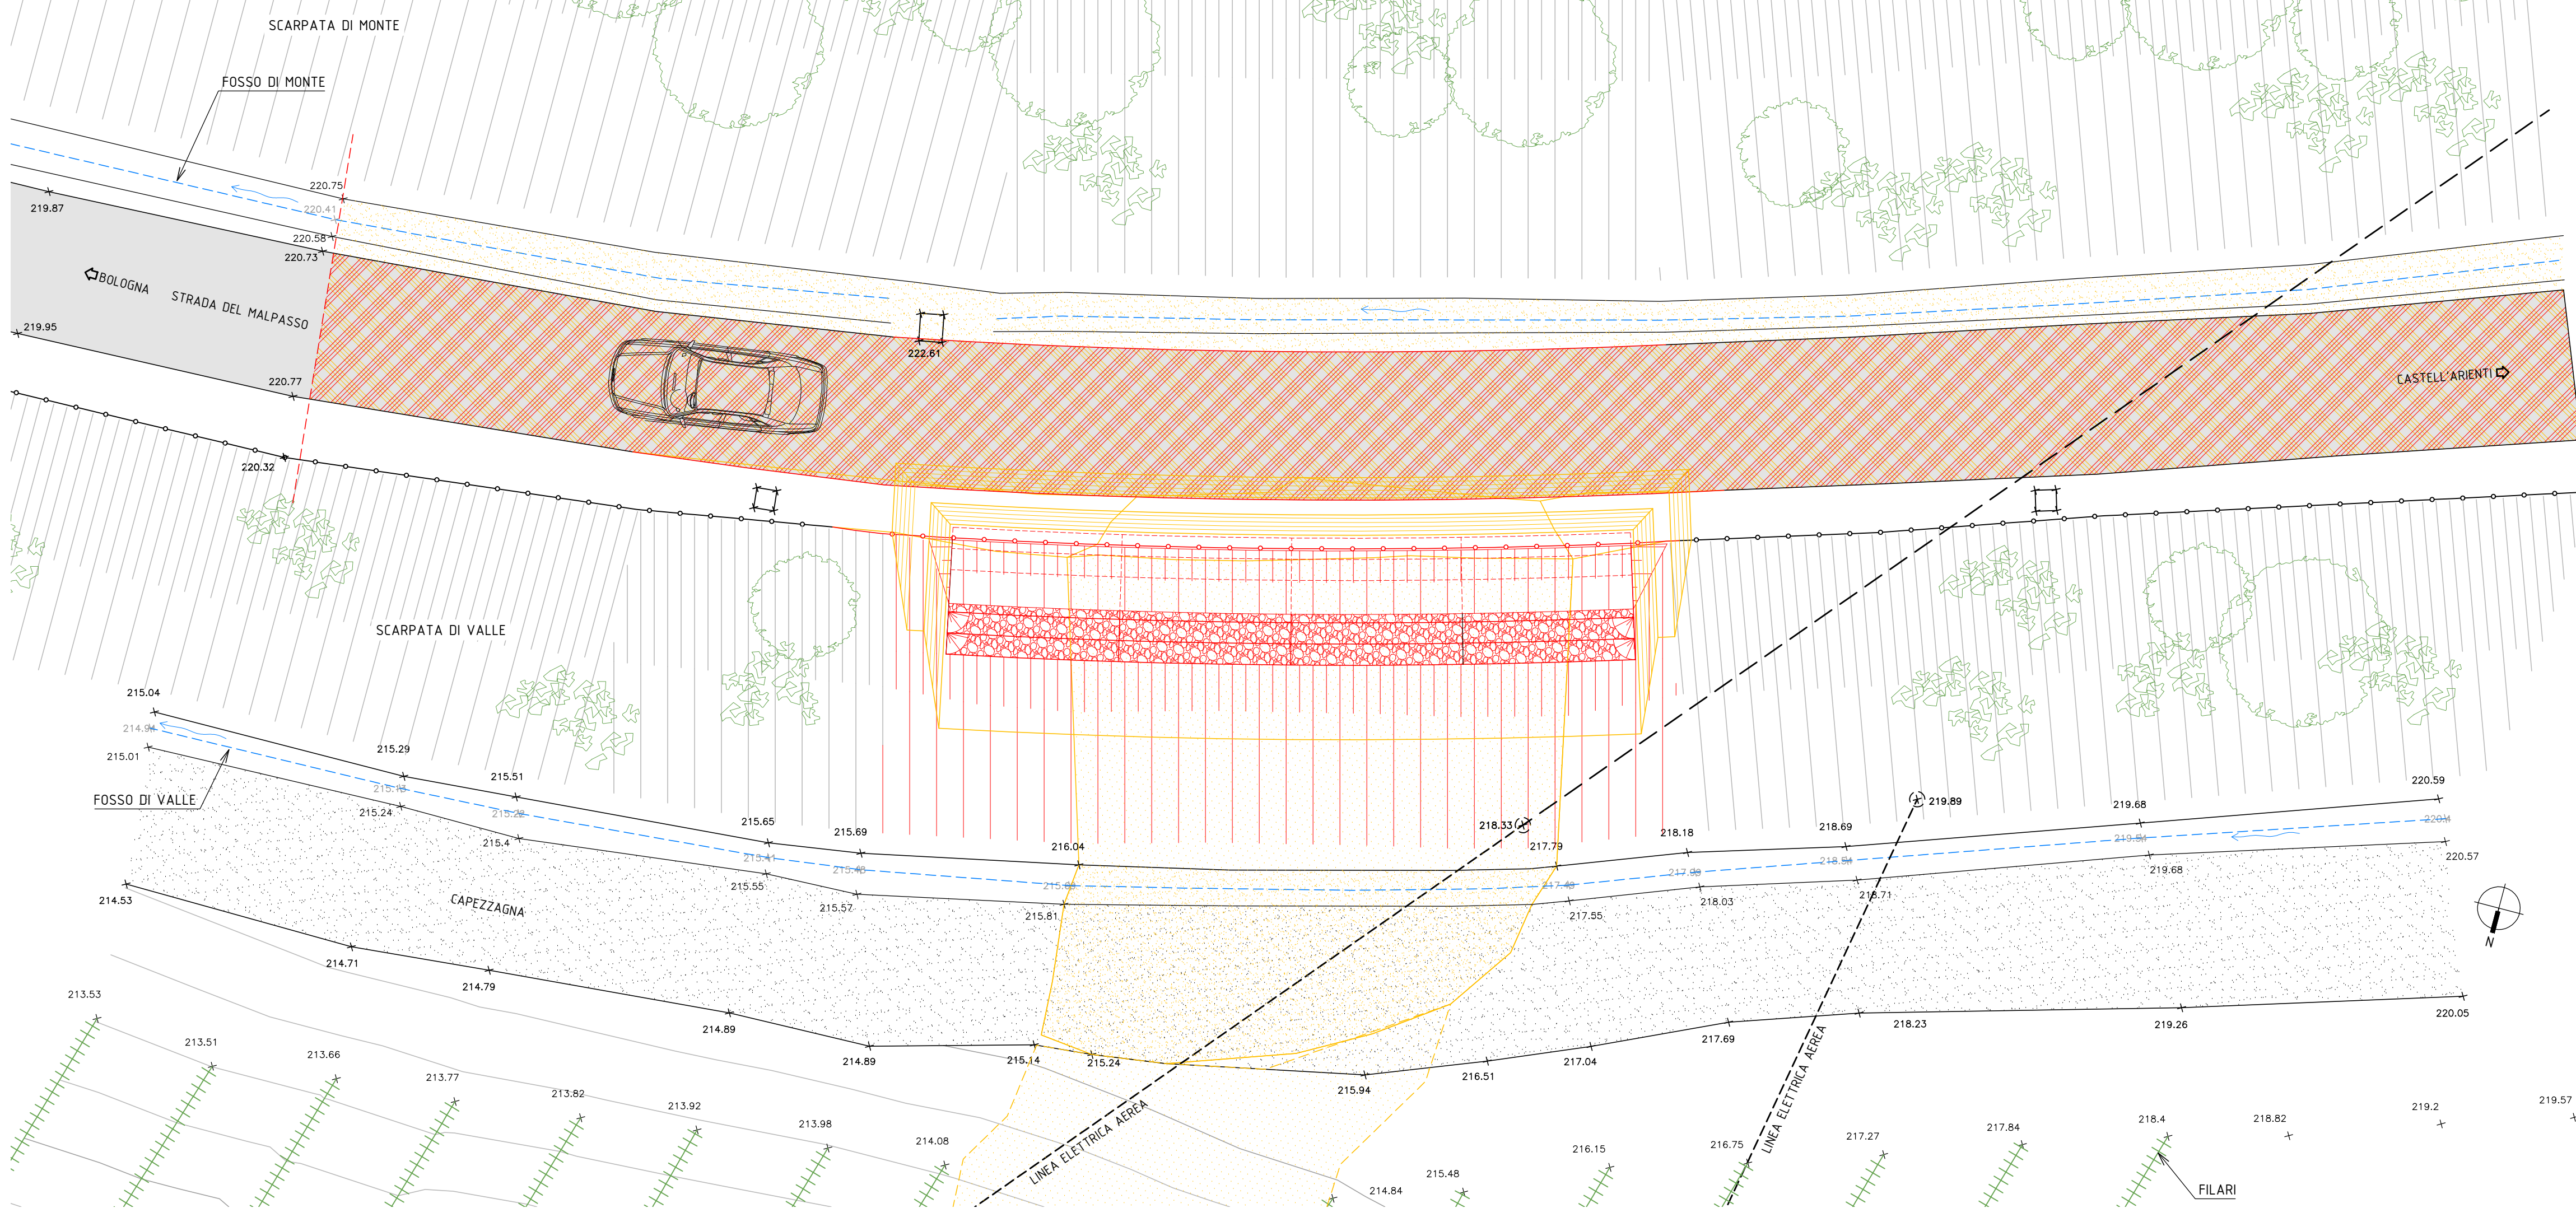

COMUNE DI BOLOGNA

**STRADA VICINALE DEL MALPASSO
IN LOCALITÀ CASTELL'ARIENTI**

**LAVORI DI RIPRISTINO DI UN TRATTO DISSESTATO A
SEGUITO DEGLI EVENTI METEORICI DELL'OTTOBRE 2024**

PROGETTO ESECUTIVO

Proprietà:

CONSORZIO CASTELL'ARIENTI
Località Castell'Arienti 2-4-7
40141 Bologna

Progettazione e Direzione Lavori:

ZPIGRECO
INGEGNERIA E ARCHITETTURA
Via Castiglione, 81 - 40124 Bologna

Titolo elaborato:

Elaborati Grafici

INTERVENTI - PIANTA, PROSPETTO E SEZIONE

N. elab.:

EG.09

Rev.	Data	Note	Redatto	Verificato	Approvato
A	06/03/2026	EMISSIONE	BOLIS	RANGONI	RANGONI

File: 25-L03.PE.EG.09.A04_Interventi - Pianta, Prospetto E Sezione.pdf

Scala piottaggio Scala