

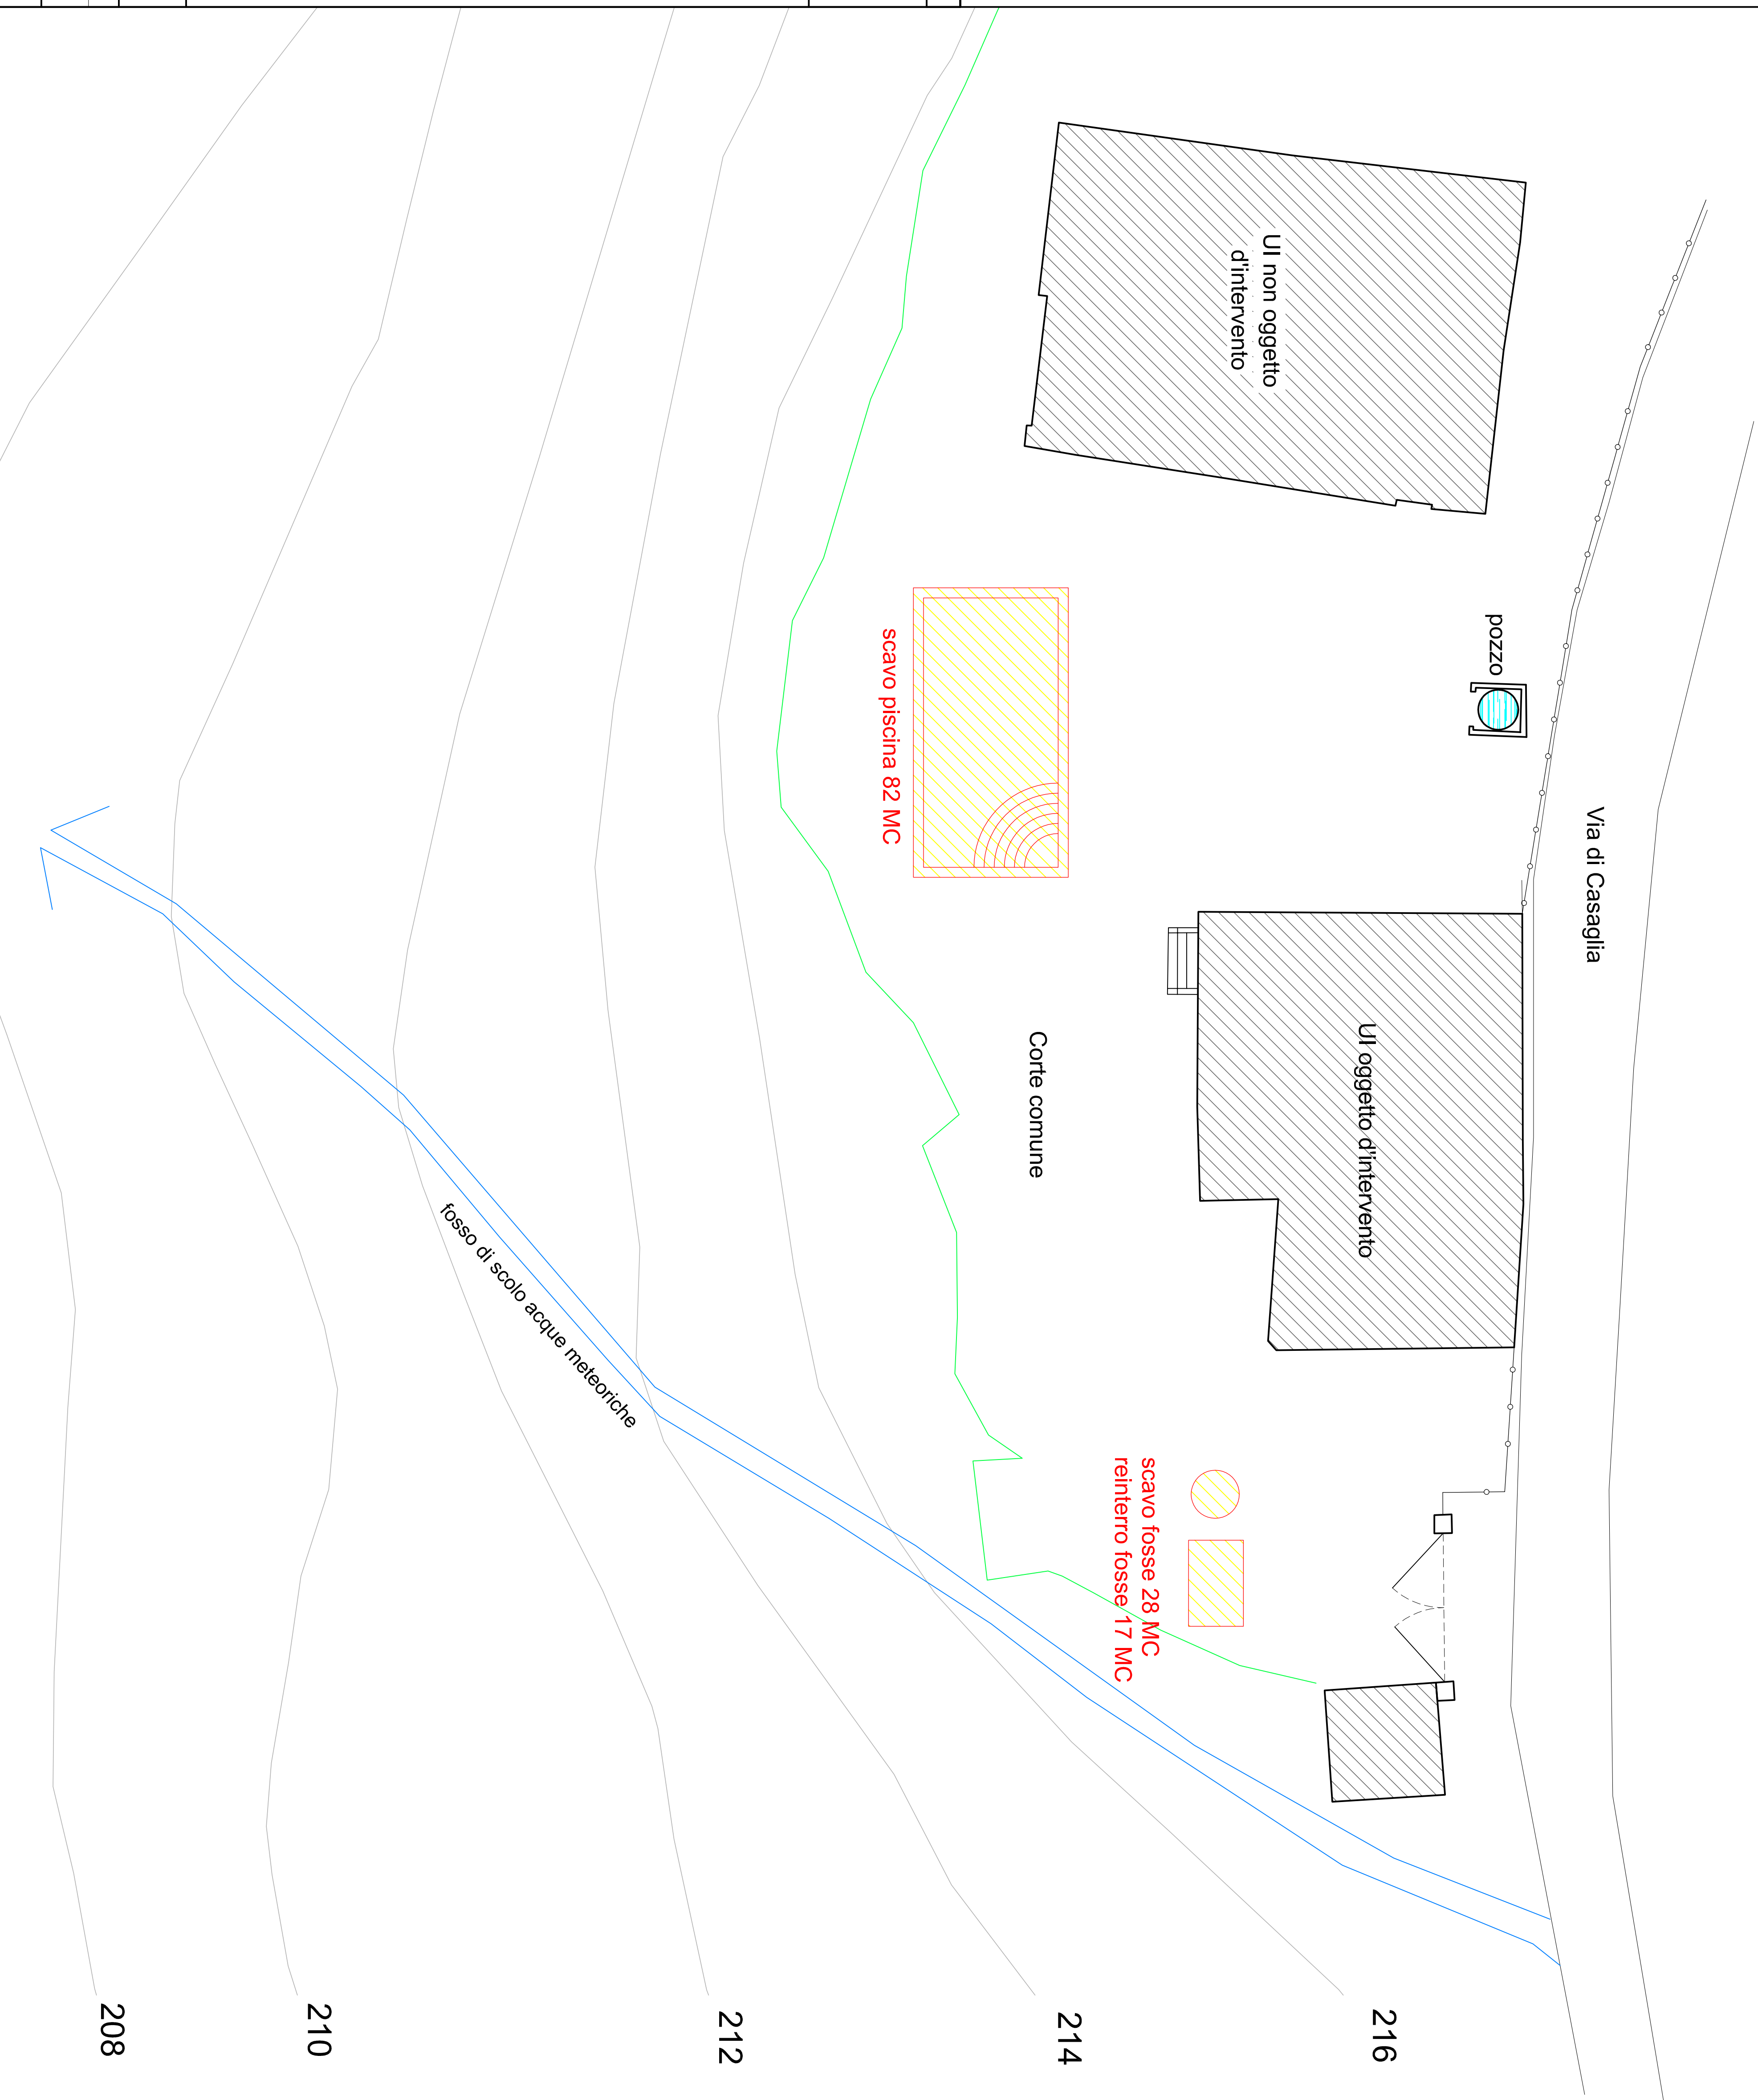


Planimetria generale
scala 1:100

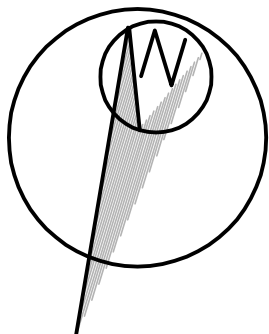

Interventi
PROSPETTO SUD
scala 1:50

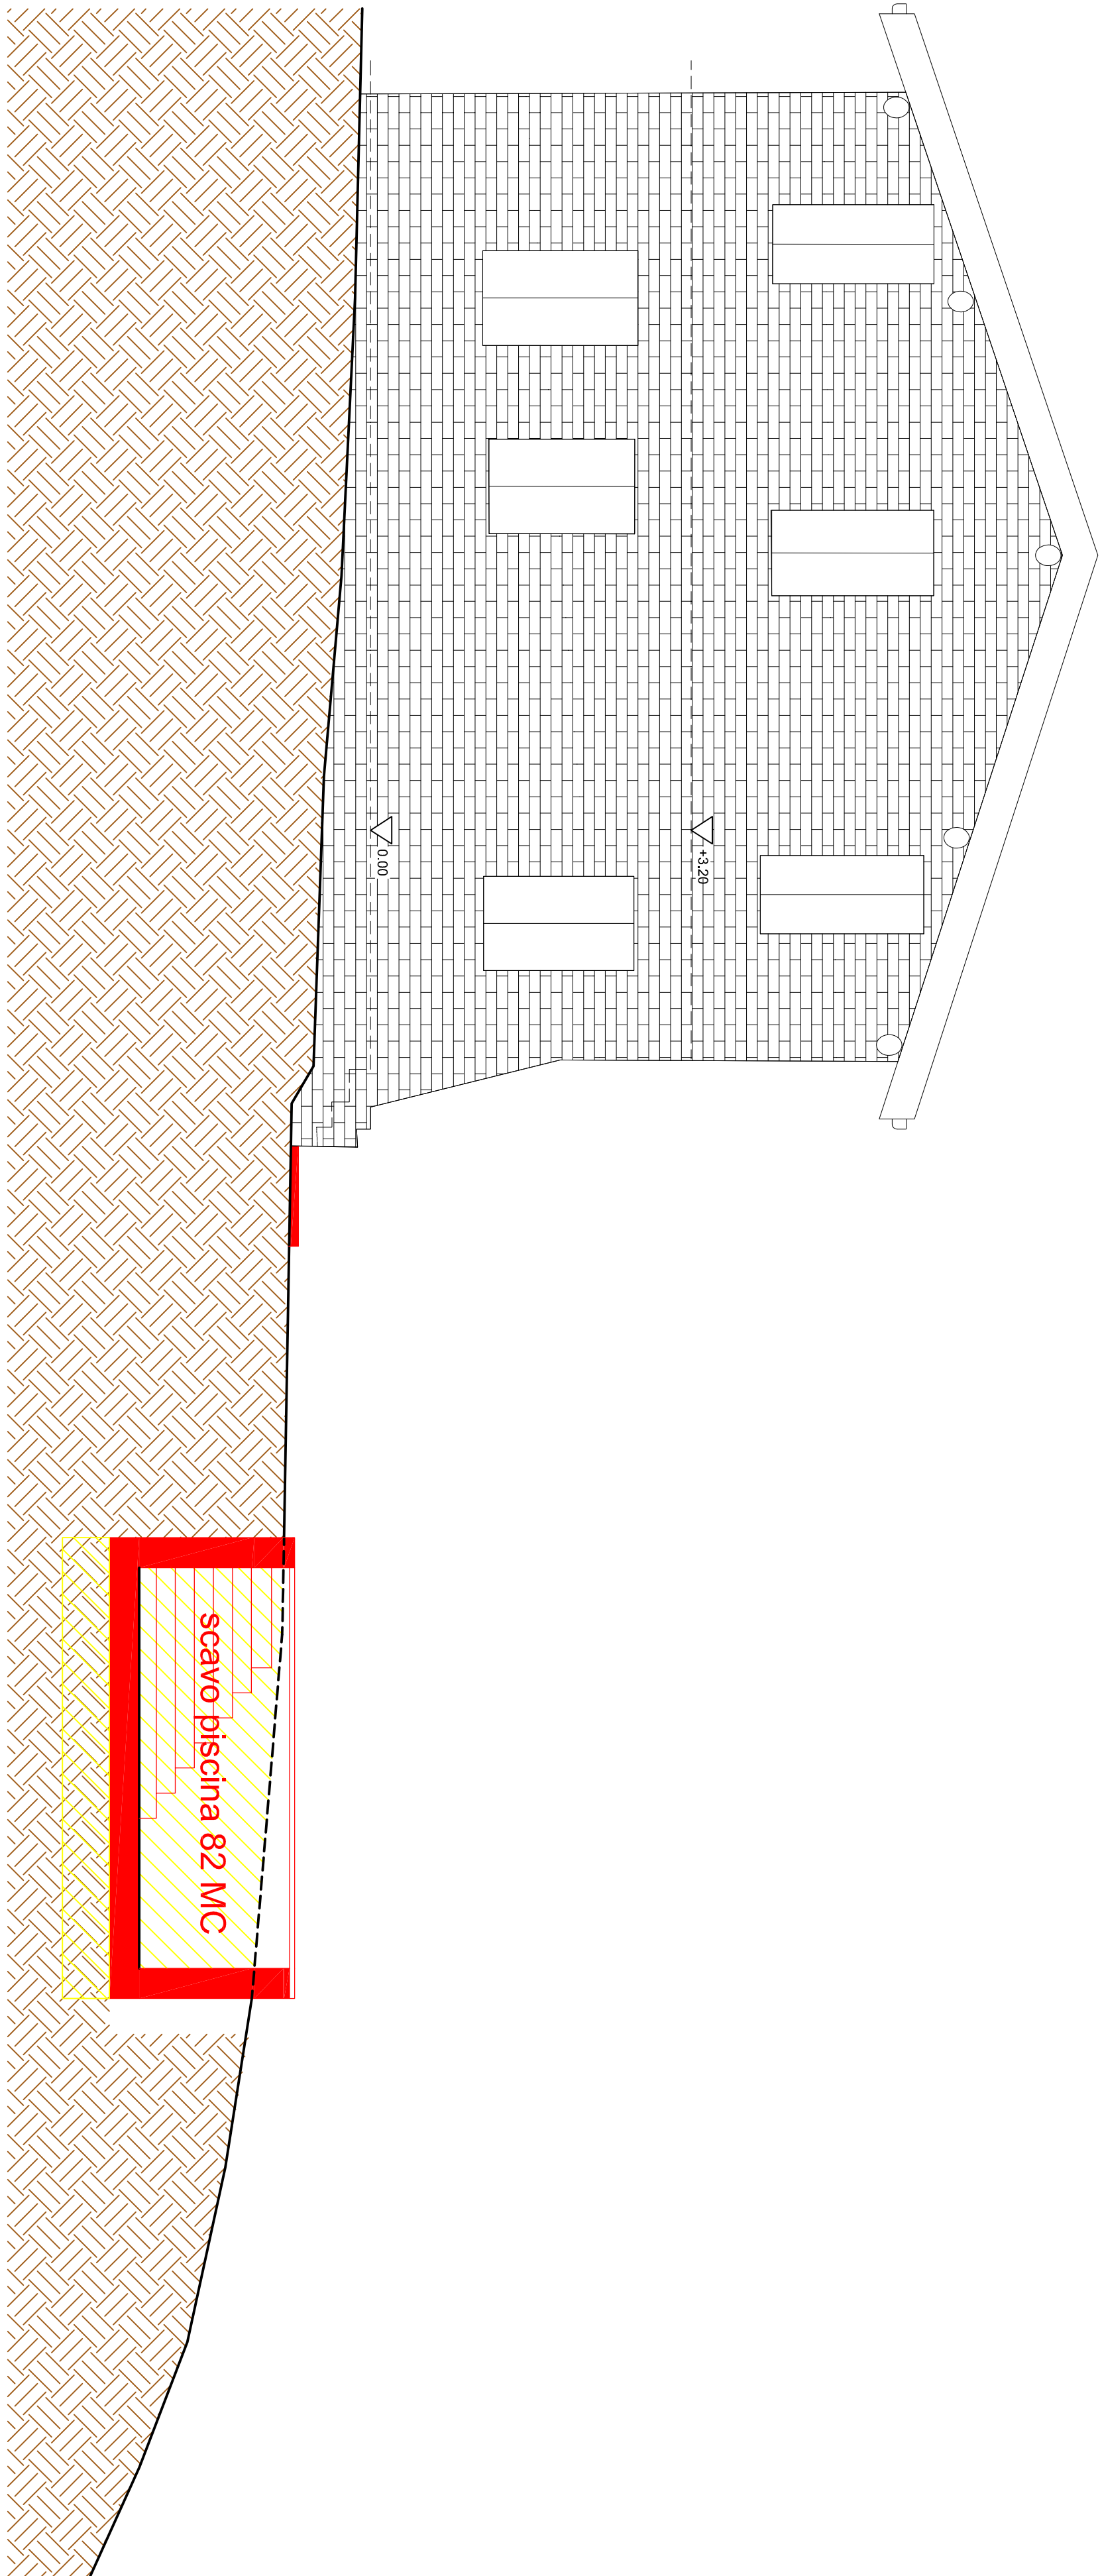

Interventi
PROSPETTO EST
scala 1:50

